


PLAN PROVISOIRE

**T4 B04**  
Bâtiment B - niveau RDC

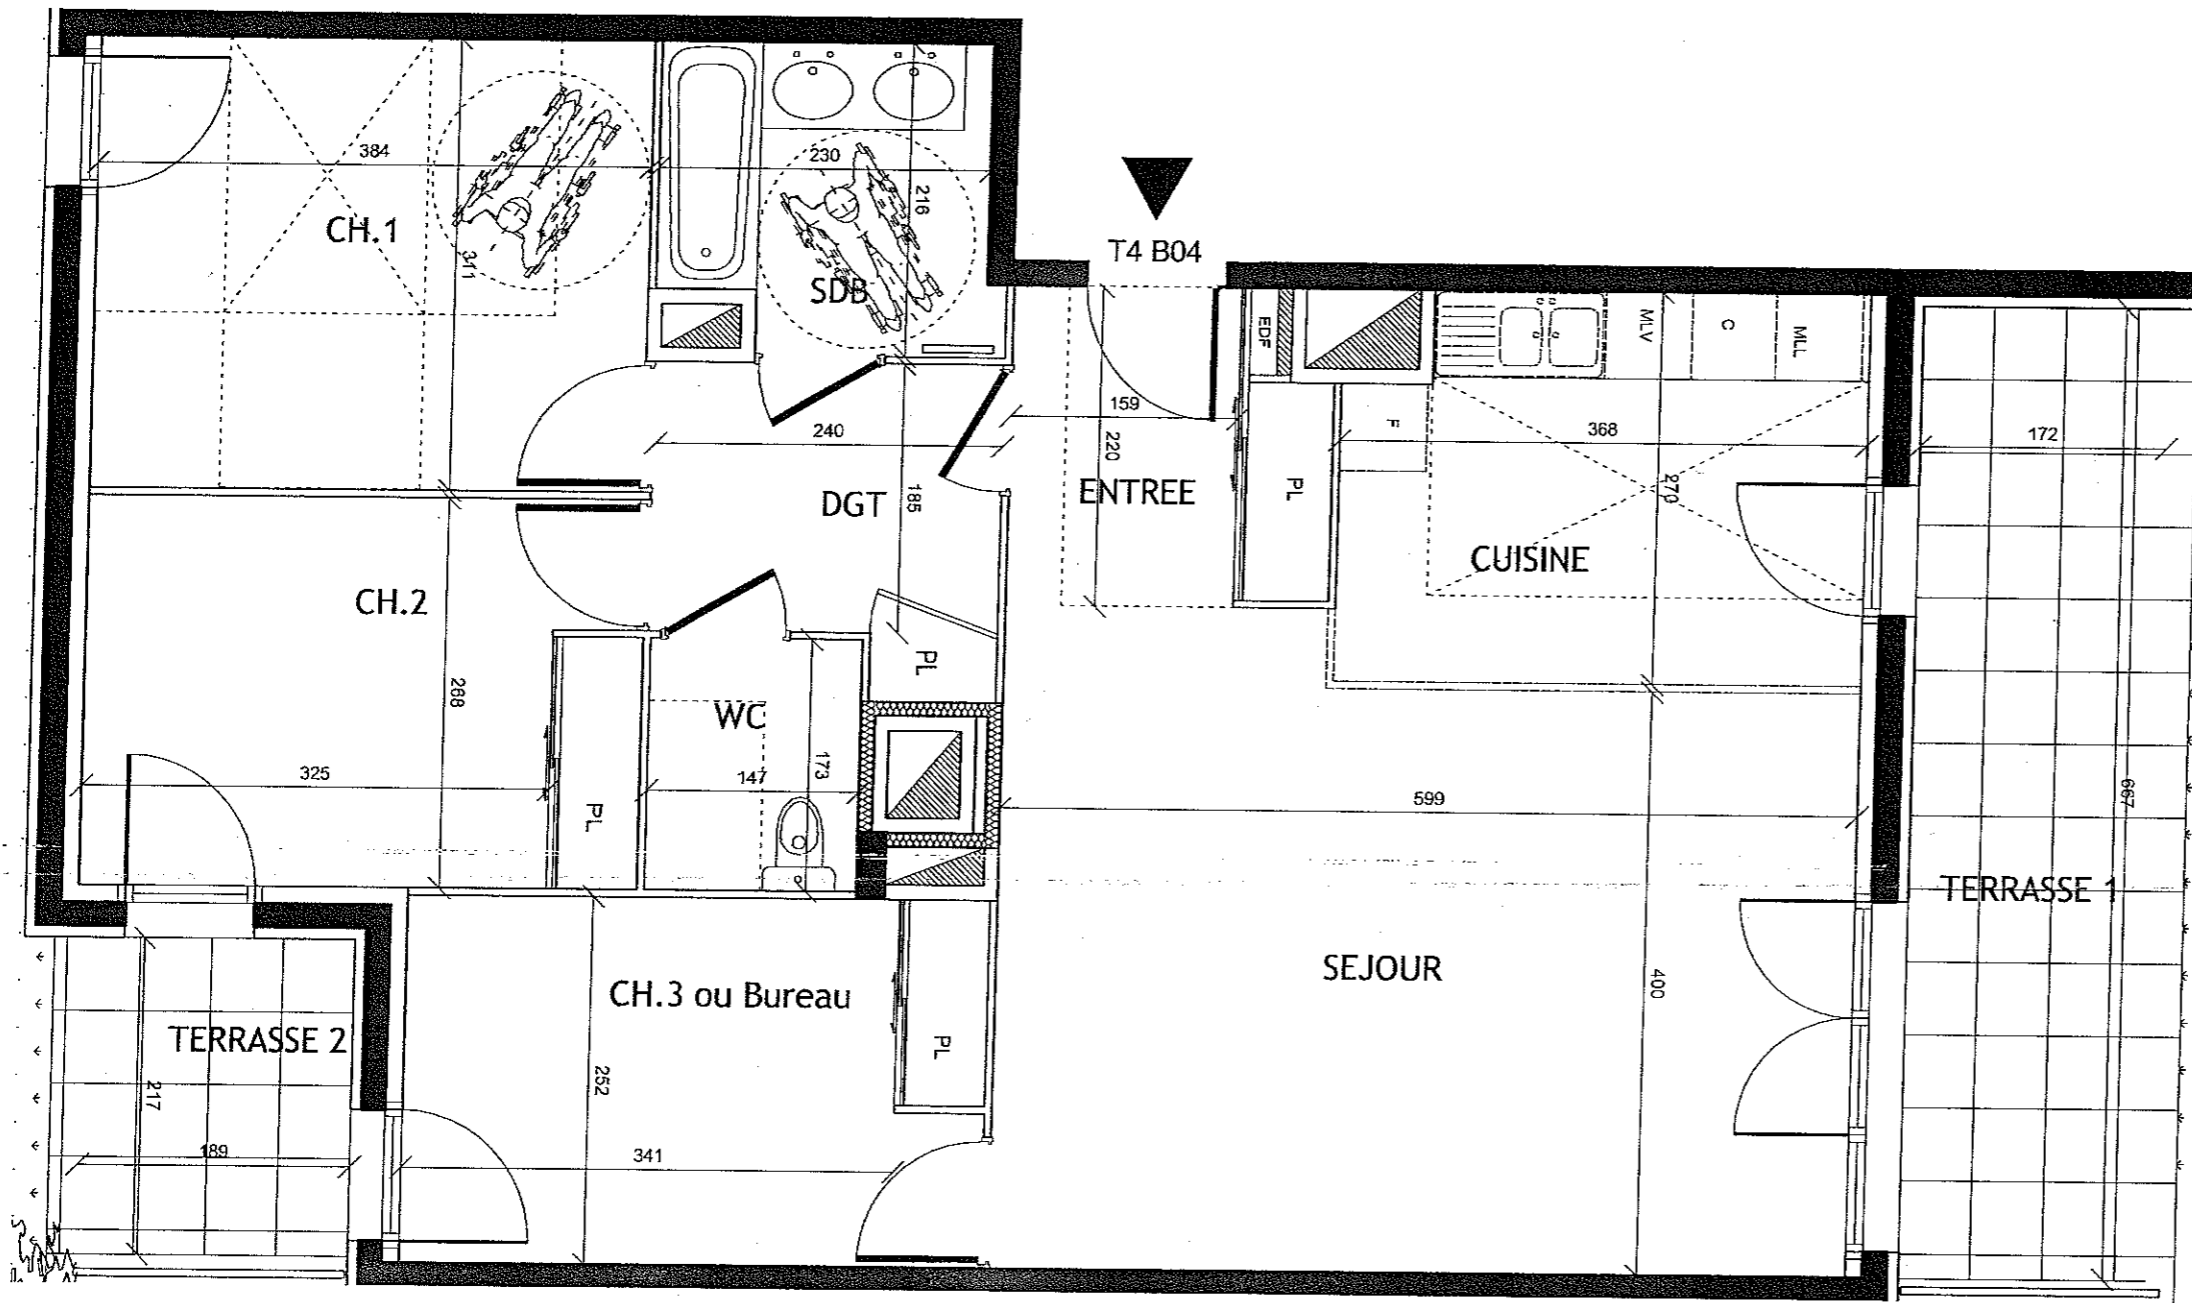

ENTREE	4.50m <sup>2</sup> dont PL: 1.00 m <sup>2</sup>
SEJOUR	25.20m <sup>2</sup>
CUISINE	9.55m <sup>2</sup>
CH.1	11.95m <sup>2</sup>
CH.2	10.30m <sup>2</sup> dont PL: 1.05 m <sup>2</sup>
CH.3 OU BUREAU	10.10m <sup>2</sup> dont PL: 0.85 m <sup>2</sup>
DGT	4.90m <sup>2</sup> dont PL: 0.40 m <sup>2</sup>
SDB	4.70m <sup>2</sup>
WC	2.55m <sup>2</sup>
<b>TOTAL HABITABLE</b>	<b>83.75m<sup>2</sup></b>




TERRASSE 1	12.80m <sup>2</sup>
TERRASSE 2	4.55m <sup>2</sup>
Jardin	38.40m <sup>2</sup>

**AVERTISSEMENT :**  
Ce document est un plan d'étude : en conséquence, pour des impératifs techniques ou des contraintes de chantier, le tracé des éléments de ce plan, les côtes, les superficies ainsi que les prestations définies peuvent subir des modifications à la réalisation.

Le 19 mars 2010

Architectes Associés BALLANDRAS MIRABAUD RESSY



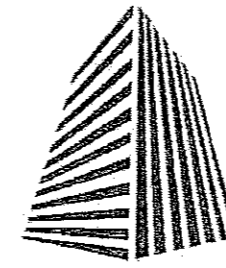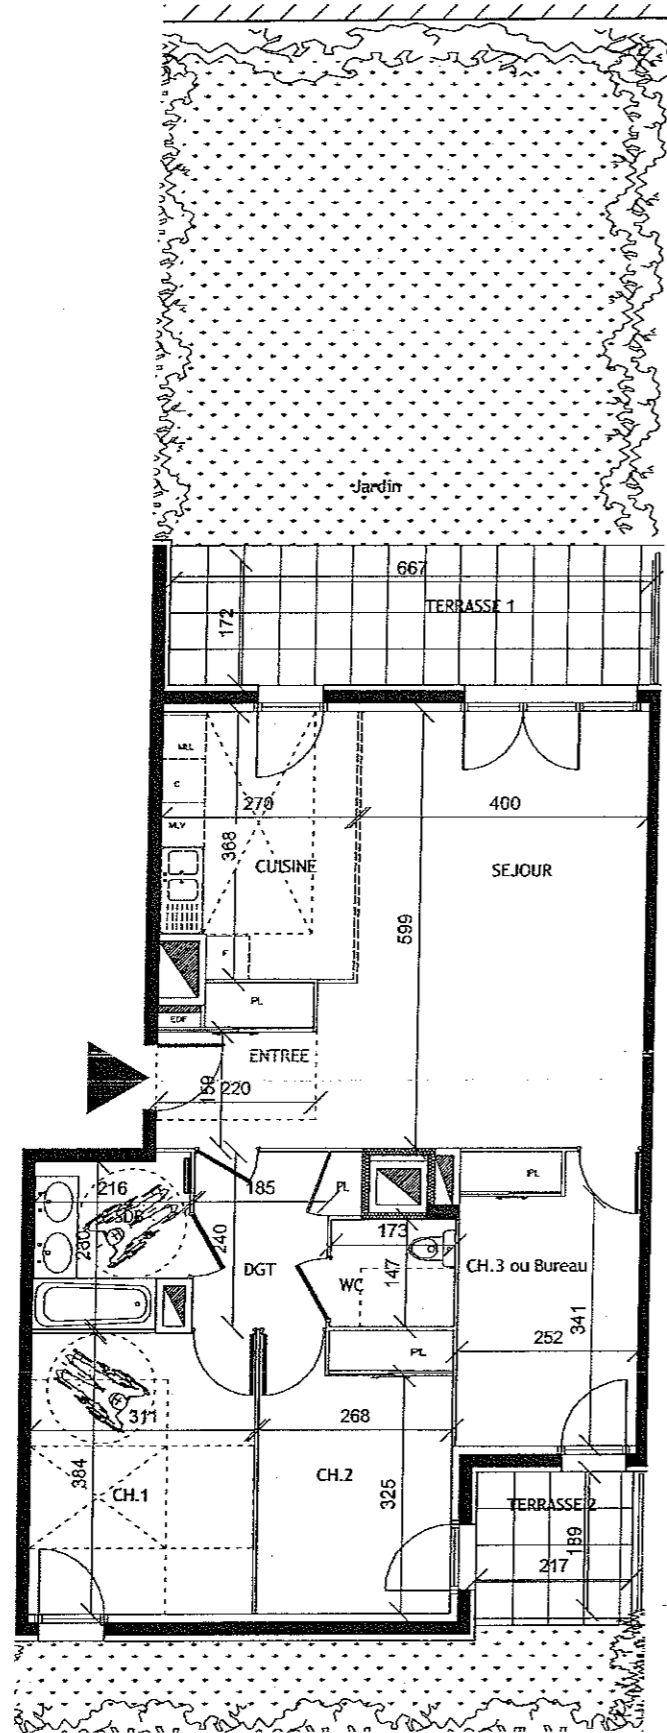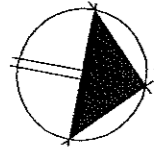


u.t.e.i

CONSTRUIRE EST NOTRE METIER

Plan de pré-commercialisation  
222 av Jean Jaures  
Décines

PLAN PROVISOIRE

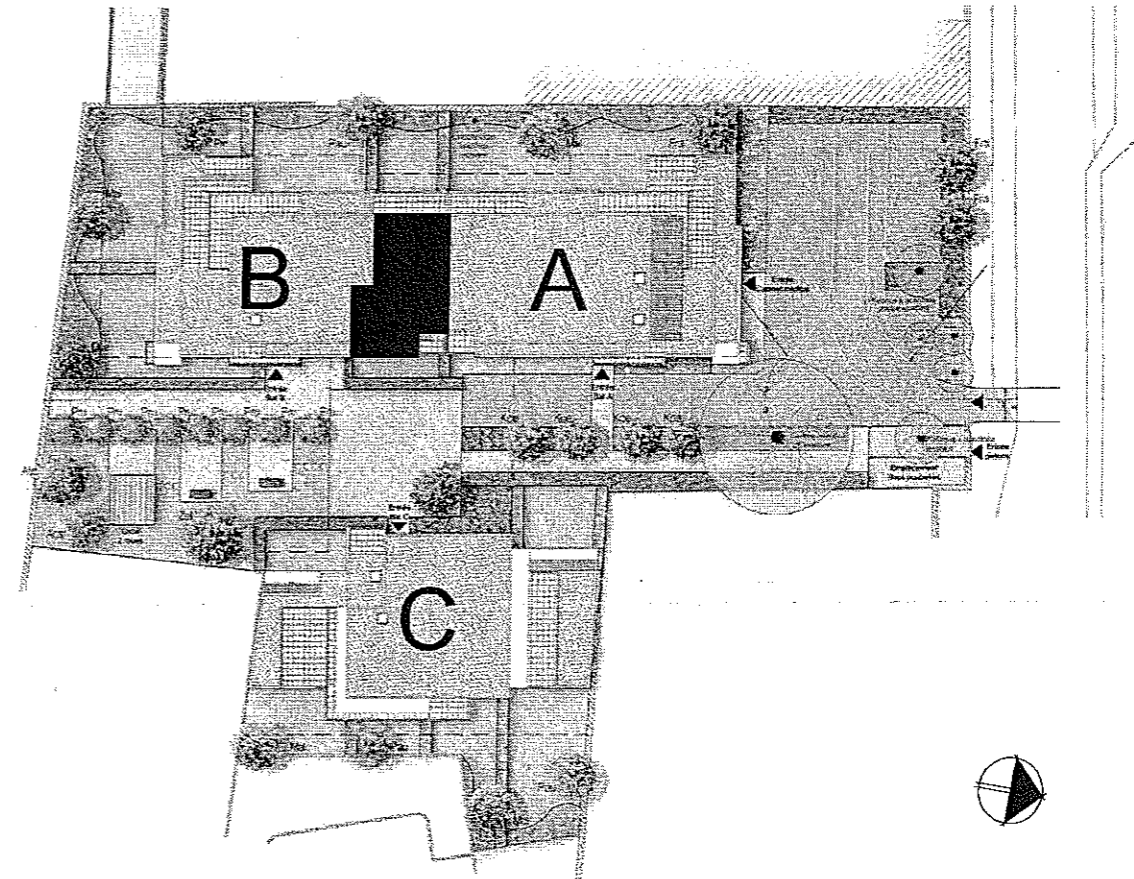

**T4 B04**  
 Bâtiment B - niveau RDC  
 Surface : 83.75m<sup>2</sup>

Foncière Immobilière Lyonnaise représentée par U.T.E.I.  
 62 rue de Bonnel, 69003 Lyon  
**Tél : 04 78 95 99 99 - Fax : 04 78 95 99 98**

Plan de pré-commercialisation du 19 mars 2010