





NOUS CONSTRUISONS POUR LA VIE

UTEI - rue Henri Gorjus

47-49 rue Henri Gorjus 69004 Lyon

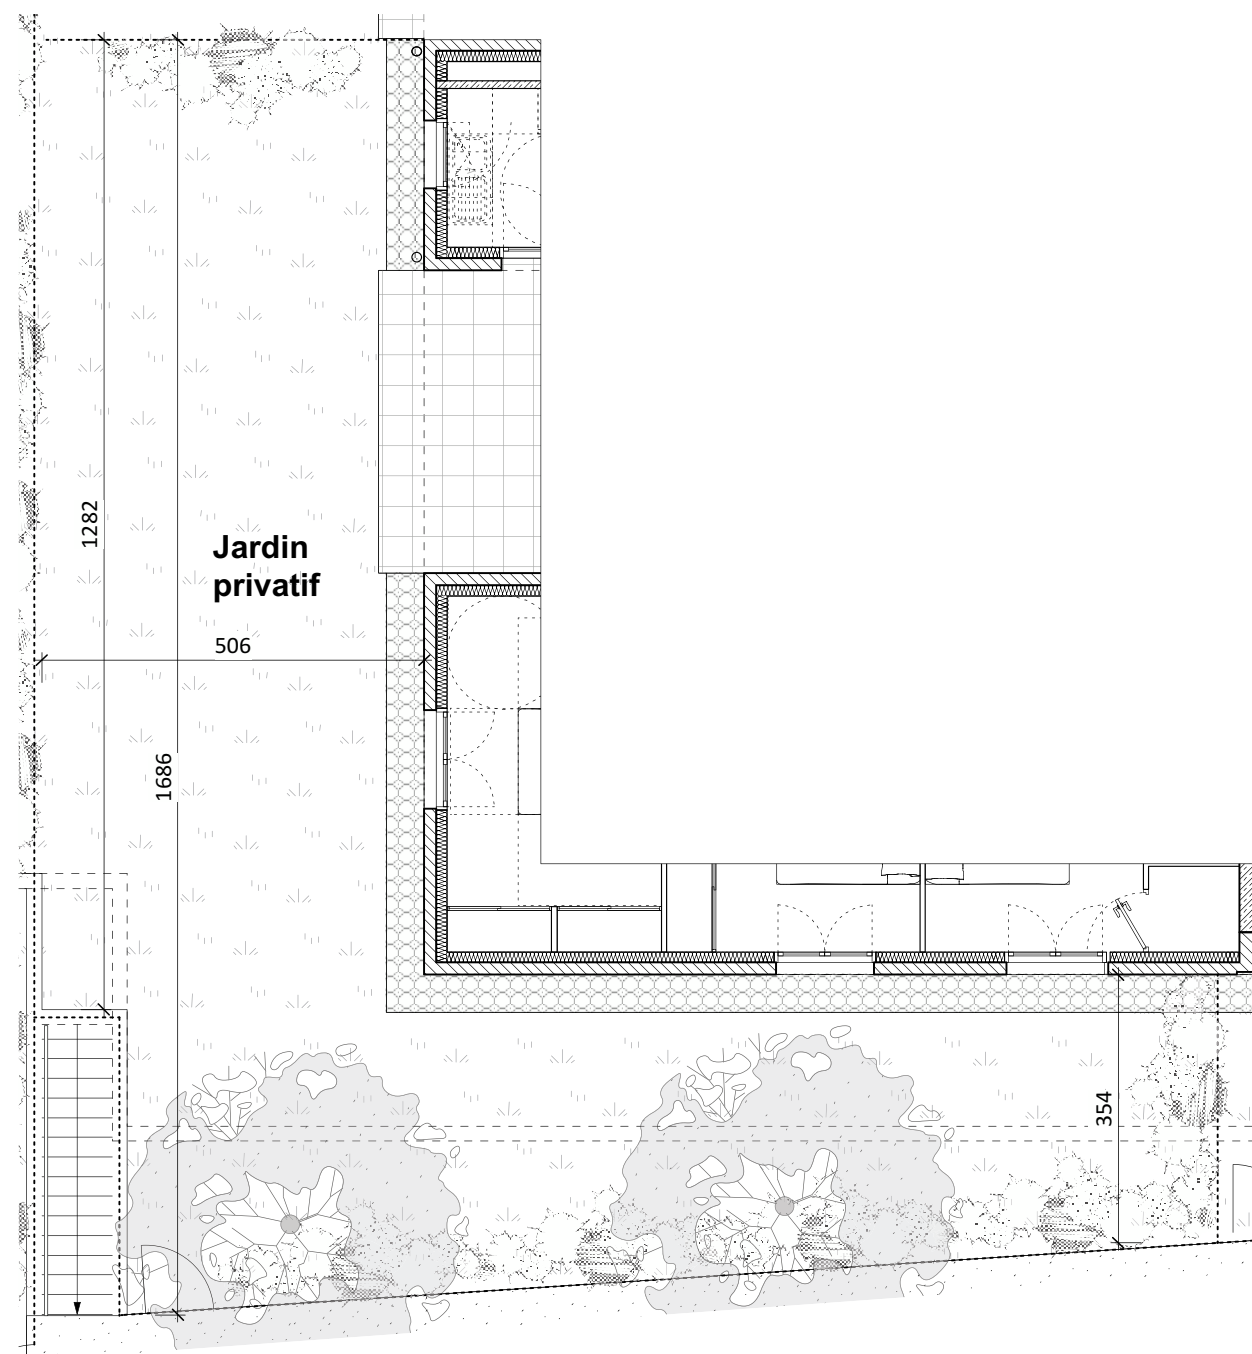

Plan jardin

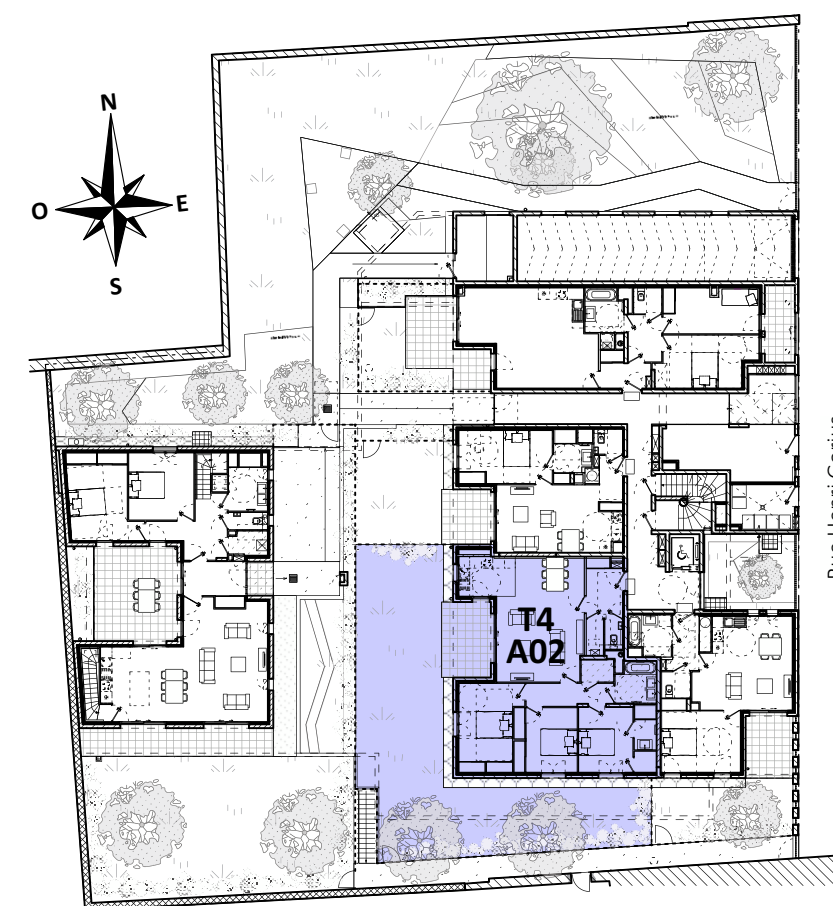

Appartement numéro	A02
Type	4 Pièces
Niveau	RDC

SNC UTEI 47-49 rue Henri Gorjus

62 rue de Bonnel, 69003 Lyon

Tel: 04 78 95 99 99 - Email: contact@utei.fr

UTEI - rue Henri Gorjus

47-49 rue Henri Gorjus 69004 Lyon

Appartement 4 pièces, T4 A02

Désignation	M ²	Dont rgt
Hall	5,80	0,70
Séjour - Cuisine	34,60	0,00
Degt	5,30	0,00
Chambre 1	14,10	1,60
Chambre 2	11,50	2,20
Chambre 3	9,90	0,00
Bains	4,60	0,00
Salle d'eau	2,80	0,00
WC	1,40	0,00
Rgt 1	2,00	2,00
Rgt 2	1,30	1,30
Buanderie	1,70	0,00
Surface habitable	95,00	7,80
Loggia	10,40	0,00
Jardin privatif	120,30	0,00

Avertissement


Les cotes et surfaces sont susceptibles de modifications dues aux impératifs administratifs, aux contraintes techniques de construction et aux tolérances d'exécution.

Les meubles et éléments d'équipement dessinés sur ce plan ne sont qu'indicatifs, seuls seront fournis les équipements figurant sur le descriptif annexé à l'acte de vente.

Les retombées, soffites, faux-plafond, canalisations, radiateurs peuvent ne pas être systématiquement représentés.

le 20 septembre 2023

X. Piegay Architecte

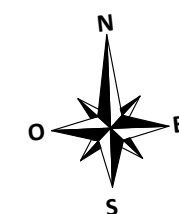

Echelle 1:50

