


## Plan provisoire de pré-commercialisation



L'ORÉE DU PARC

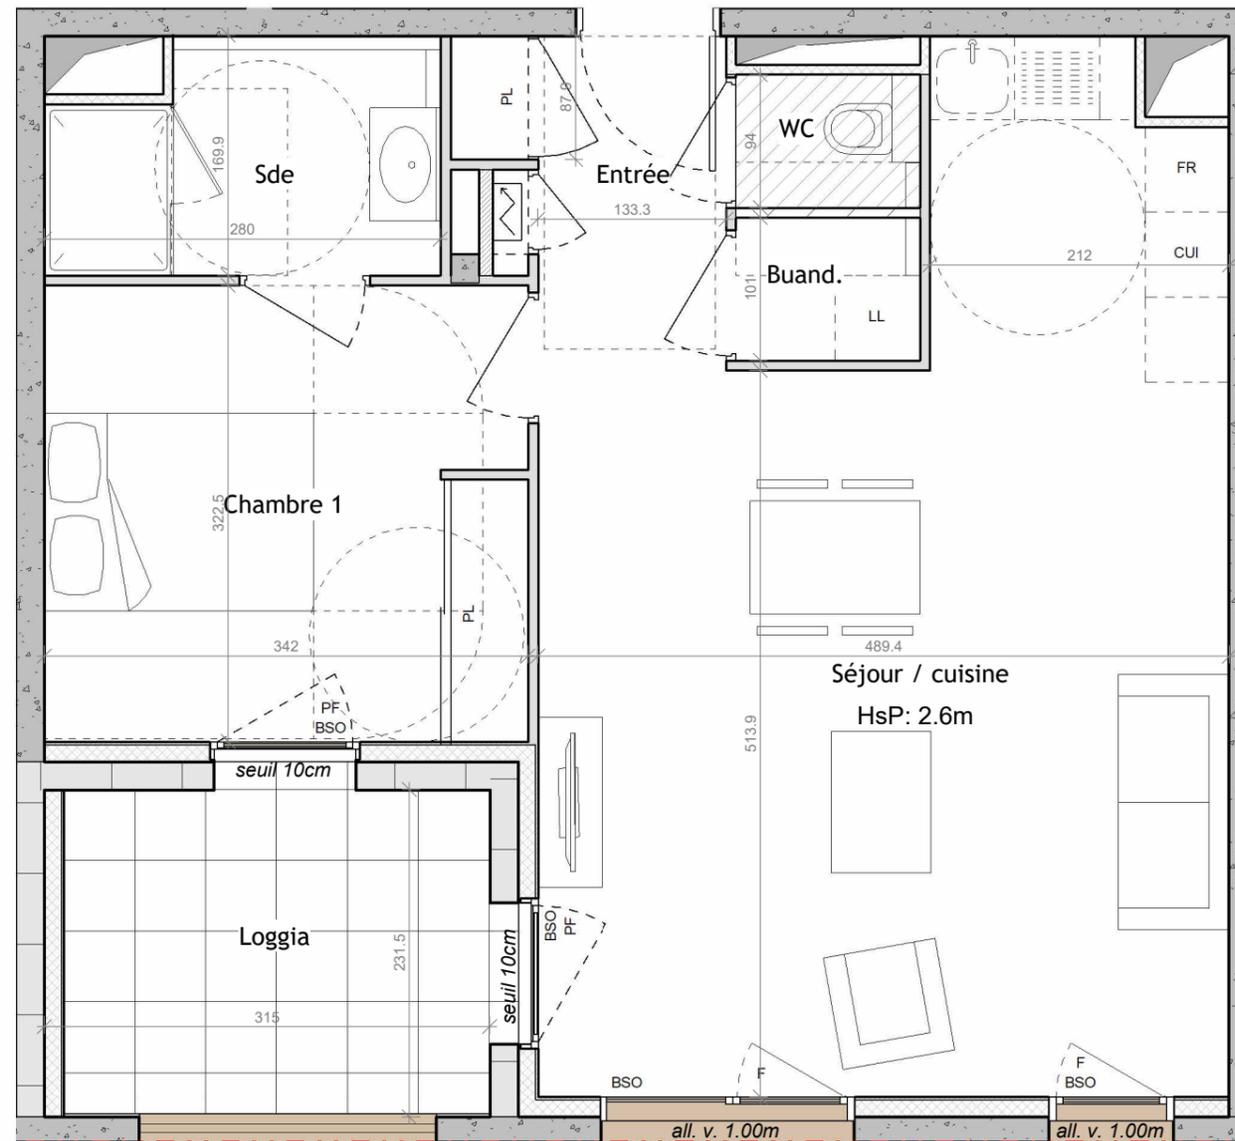

Appartement n° **B 02 évolutif**  
Type : **T2** Niveau : **RDC**



Séjour / cuisine	30.3 m <sup>2</sup>
Chambre 1	11.0 m <sup>2</sup>
Sde	4.3 m <sup>2</sup>
Entrée	3.7 m <sup>2</sup>
Buand.	1.3 m <sup>2</sup>
WC	1.2 m <sup>2</sup>
Surface habitable	51.9 m <sup>2</sup>
Loggia	6.9 m <sup>2</sup>
Surface extérieure	6.9 m <sup>2</sup>

La surface des pièces comprend la surface des placards.

**Avertissement**  
Les cotes et surfaces sont susceptibles de modifications dues aux impératifs administratifs, aux contraintes techniques de construction et aux tolérances d'exécution. Les meubles et éléments de cuisines dessinés sur ce plan ne sont qu'indicatifs, seuls seront fournis les équipements figurant sur le descriptif annexé à l'acte de vente. Les retombées, soffites, faux-plafonds, canalisations, radiateurs peuvent ne pas être systématiquement représentés.

 HSFP : 230cm

ECHELLE 1 : 50  
DATE : 15/04/24

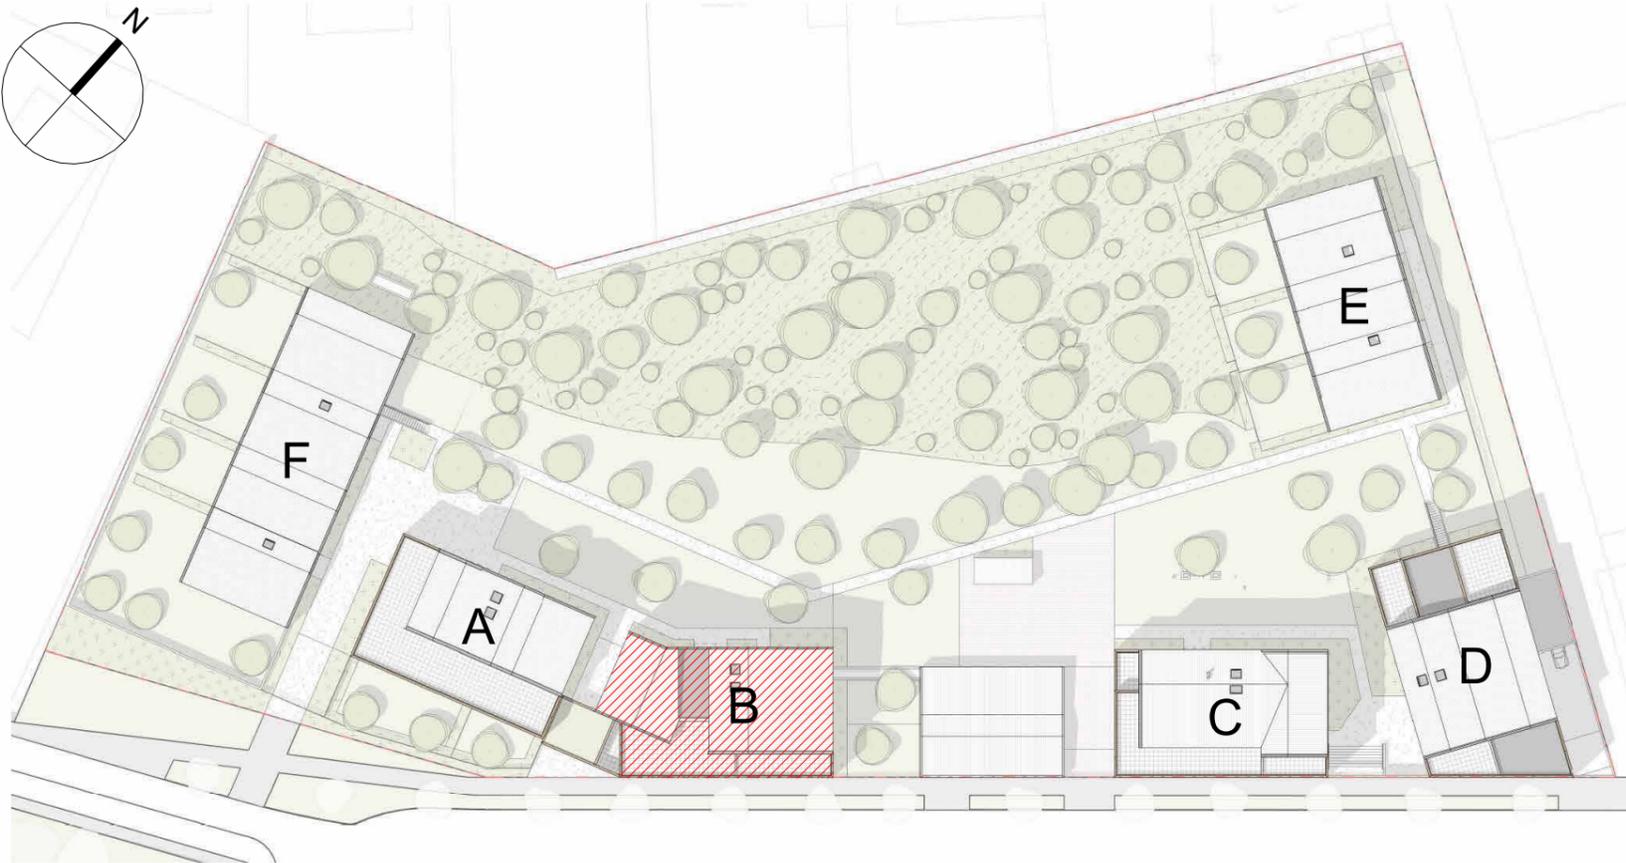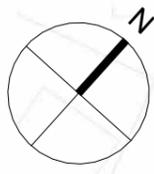


Plan provisoire de  
pré-commercialisation



L'ORÉE DU PARC

Bâtiment B  
**Appartement numéro : B 02**  
Niveau : RDC

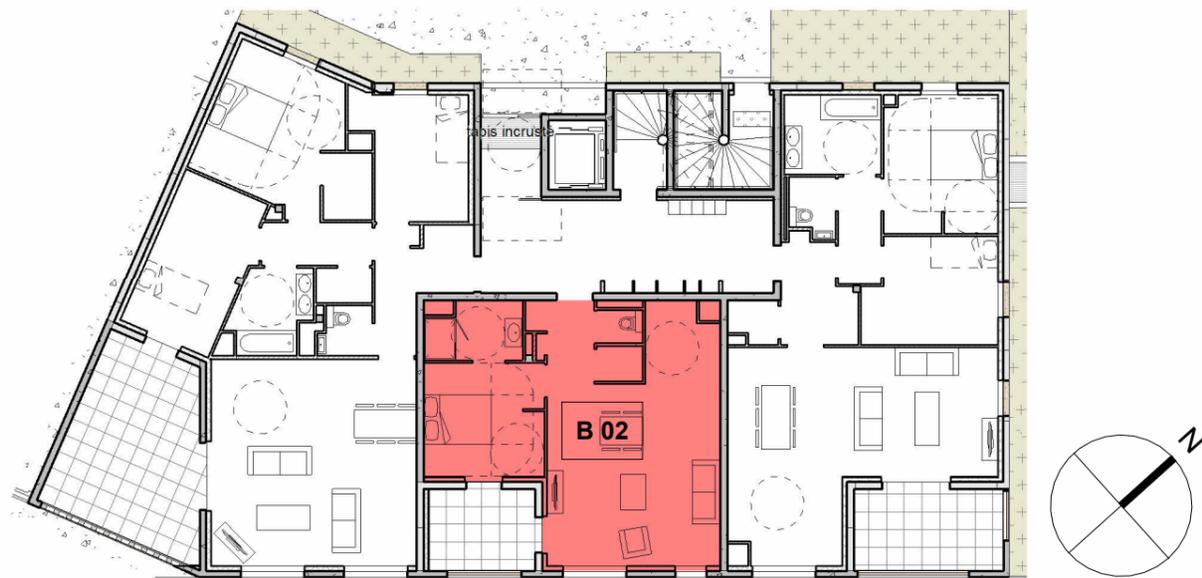

62 rue de Bonnel, 69003 LYON  
T. 04 78 95 99 99  
contact@utei.fr