

Plan provisoire de pré-commercialisation




L'ORÉE DU PARC



Appartement n° **C 02 évolutif**
 Type : **T2** Niveau : **RDC**

Séjour / cuisine	21.2 m ²
Chambre 1	12.9 m ²
Entrée	4.2 m ²
Sde	4.2 m ²
Buand.	1.7 m ²
WC	1.5 m ²
Surface habitable	45.8 m²
Loggia	14.3 m ²
Surface extérieure	14.3 m²

La surface des pièces comprend la surface des placards.

Avertissement
 Les cotes et surfaces sont susceptibles de modifications dues aux impératifs administratifs, aux contraintes techniques de construction et aux tolérances d'exécution. Les meubles et éléments de cuisines dessinés sur ce plan ne sont qu'indicatifs, seuls seront fournis les équipements figurant sur le descriptif annexé à l'acte de vente. Les retombées, soffites, faux-plafonds, canalisations, radiateurs peuvent ne pas être systématiquement représentés.

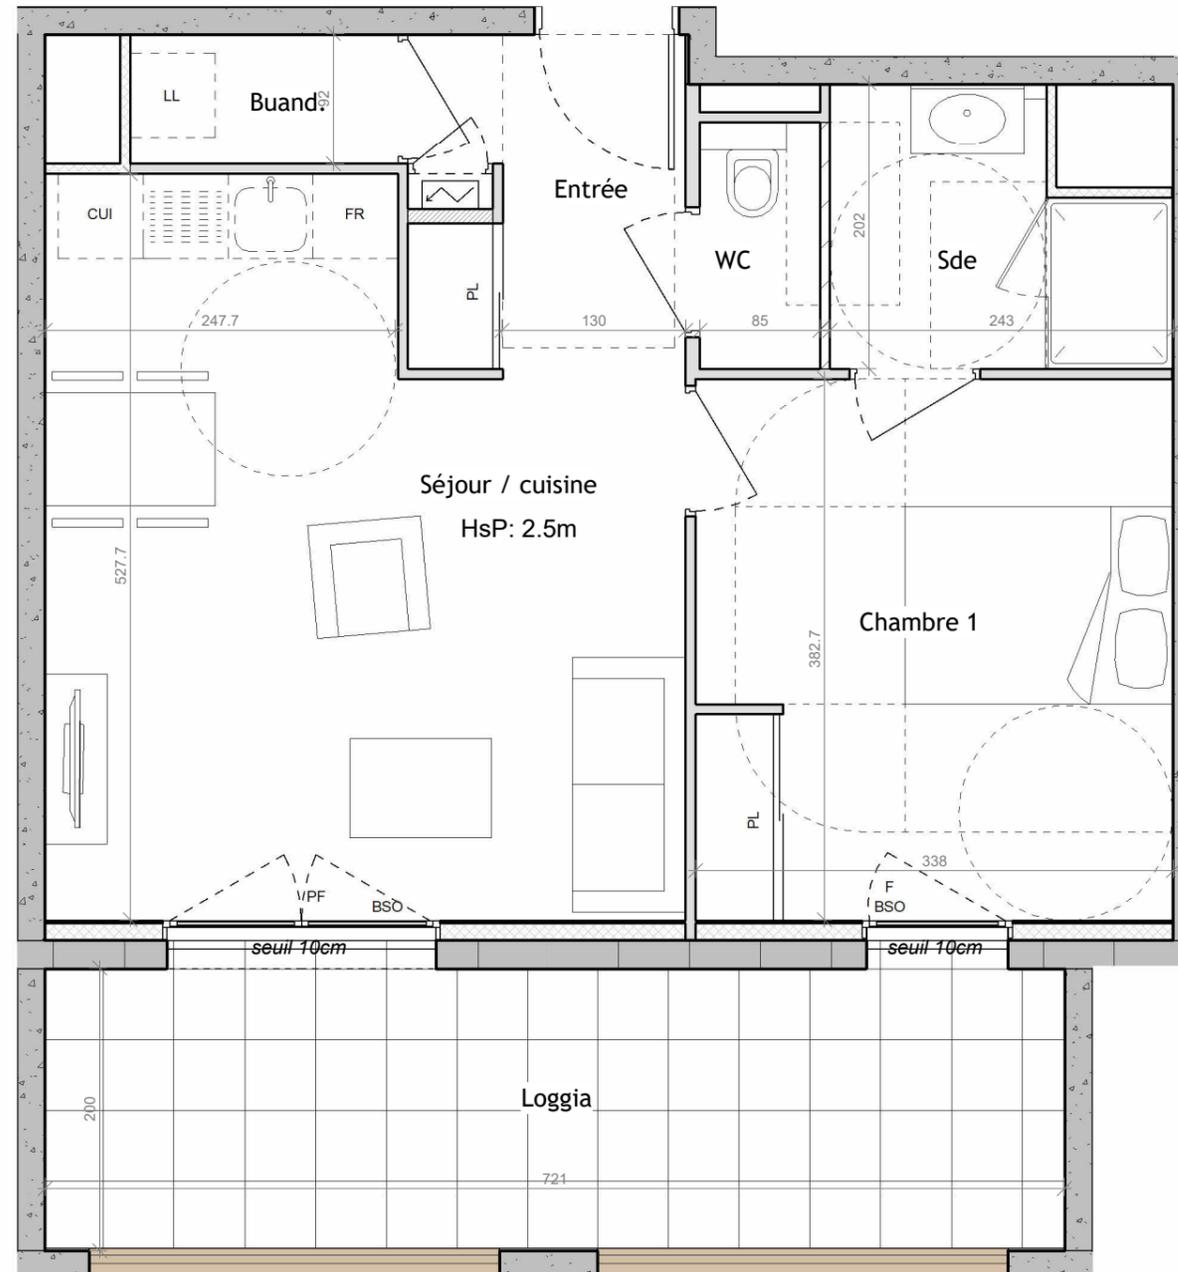

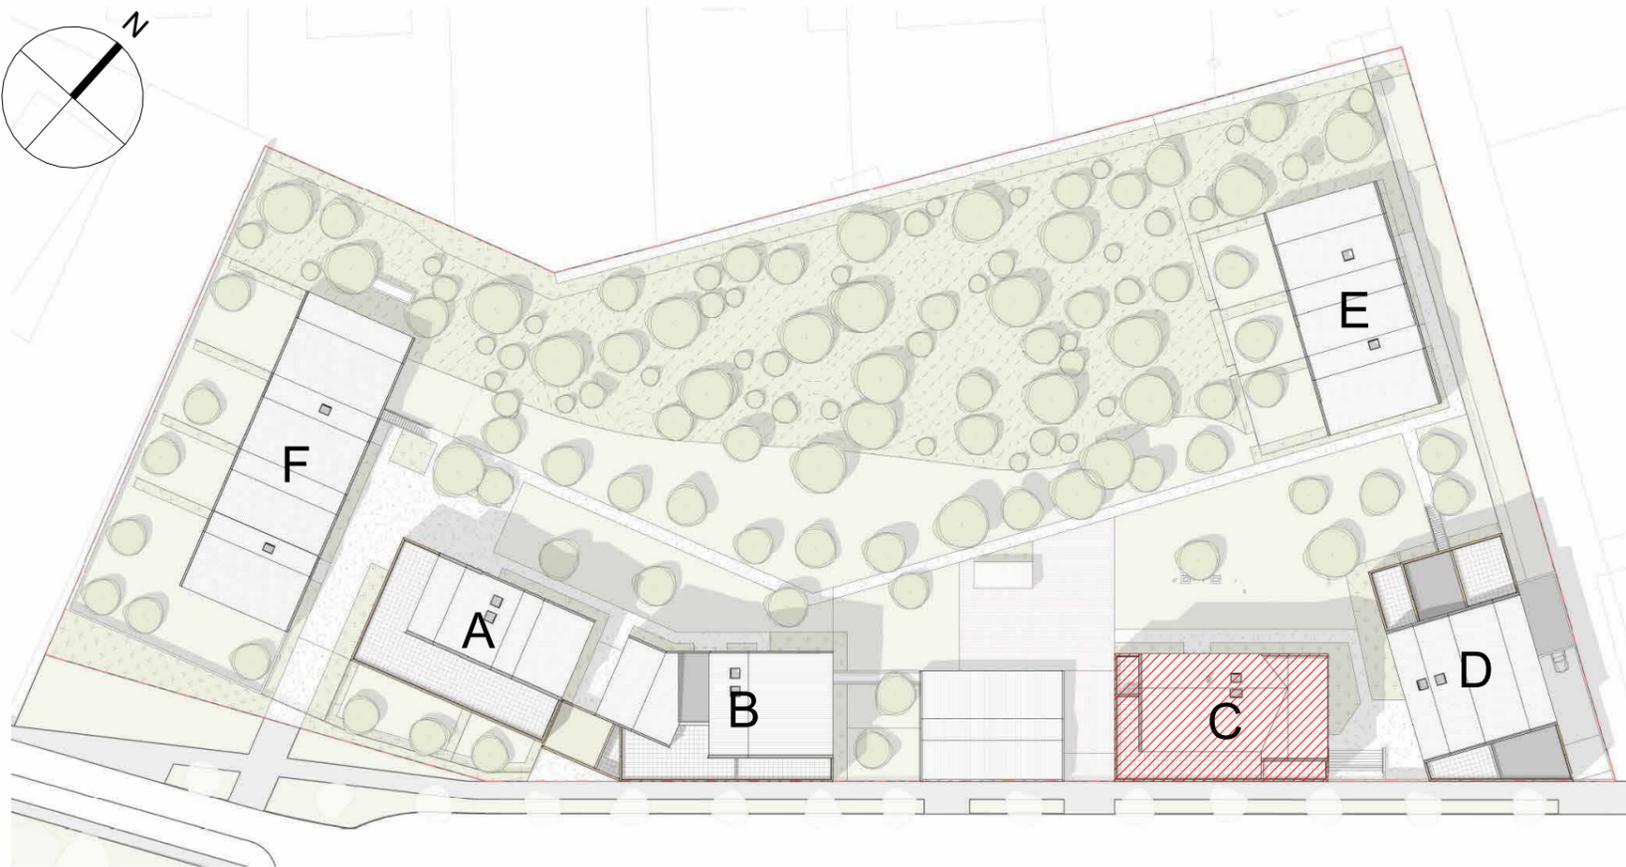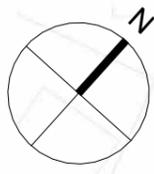

Plan provisoire de
pré-commercialisation



L'ORÉE DU PARC

Bâtiment C
Appartement numéro : C02
Niveau : RDC



62 rue de Bonnel, 69003 LYON
T. 04 78 95 99 99
contact@utei.fr