

Plan provisoire de pré-commercialisation



L'ORÉE DU PARC

Appartement n°	C 41
Type : T3	Niveau : R+4



Séjour / cuisine	29.0 m ²
Chambre 1	13.6 m ²
Chambre 2	10.4 m ²
Sdb	4.8 m ²
Dgt	4.2 m ²
Entrée	3.8 m ²
Buand.	2.4 m ²
WC	1.6 m ²
Surface habitable	69.8 m²
Terrasse	13.5 m²
Surface extérieure	13.5 m²

La surface des pièces comprend la surface des placards.

Avertissement
 Les cotes et surfaces sont susceptibles de modifications dues aux impératifs administratifs, aux contraintes techniques de construction et aux tolérances d'exécution. Les meubles et éléments de cuisines dessinés sur ce plan ne sont qu'indicatifs, seuls seront fournis les équipements figurant sur le descriptif annexé à l'acte de vente. Les retombées, soffites, faux-plafonds, canalisations, radiateurs peuvent ne pas être systématiquement représentés.

HSFP : 230cm

ECHELLE 1 : 50
 DATE : 15/04/24

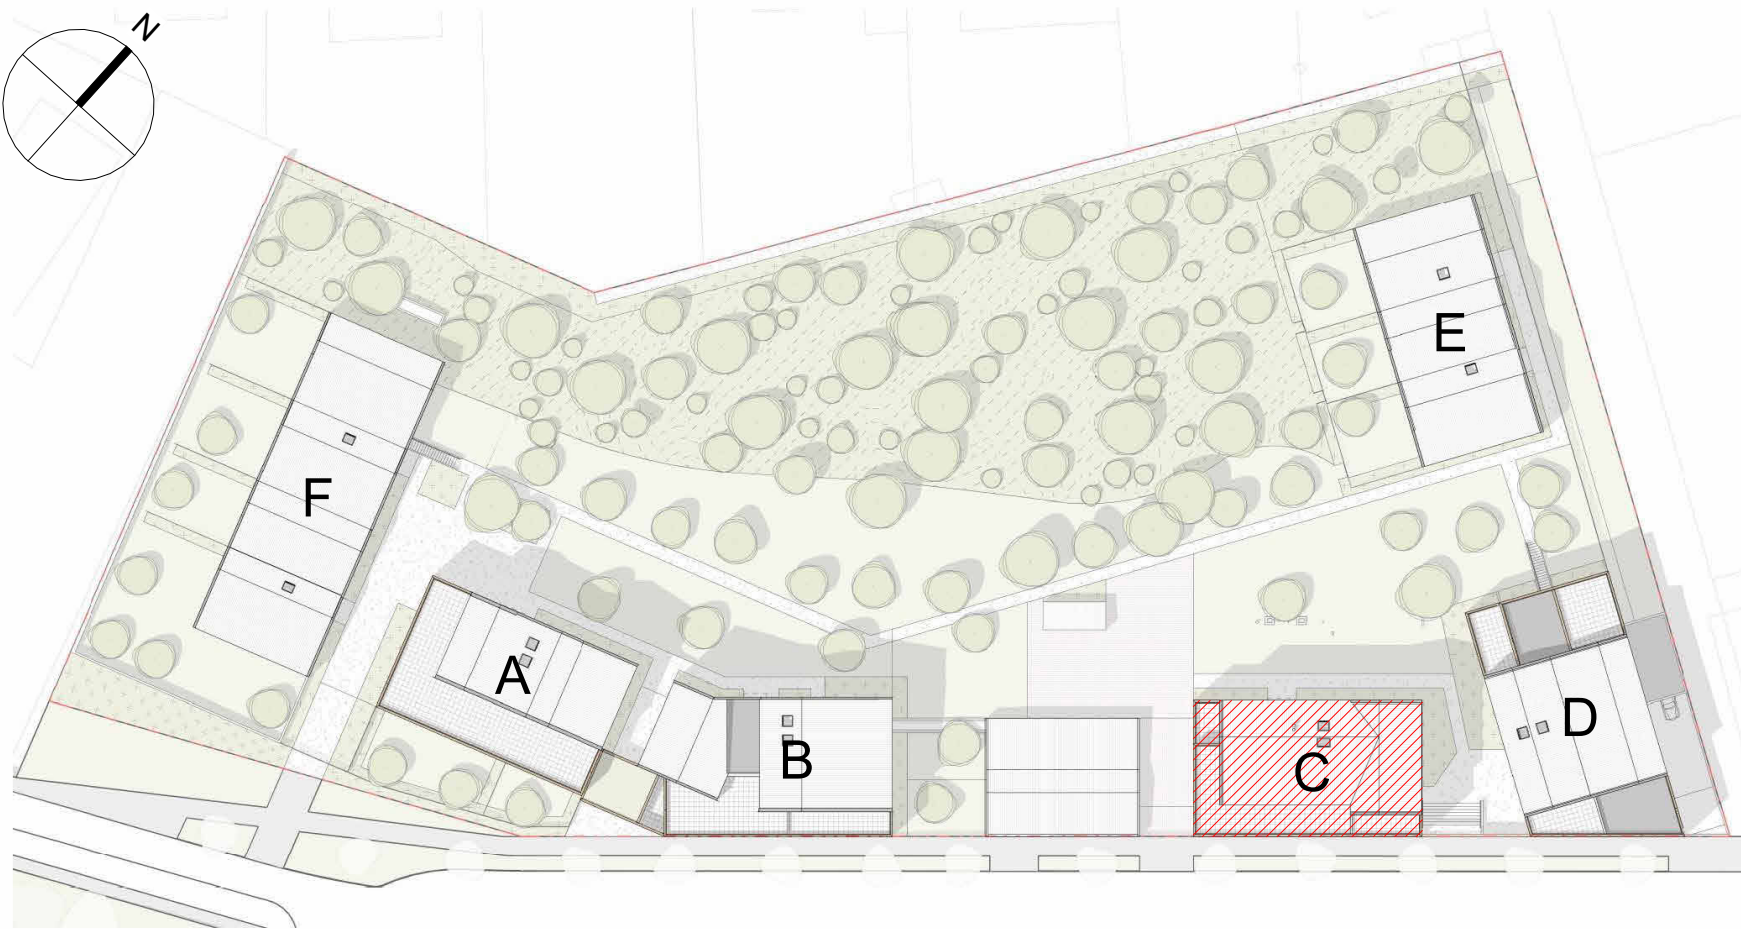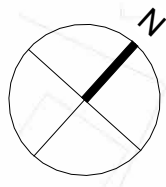


Plan provisoire de
pré-commercialisation



L'ORÉE DU PARC

Bâtiment C
Appartement numéro : C 41
Niveau : R+4

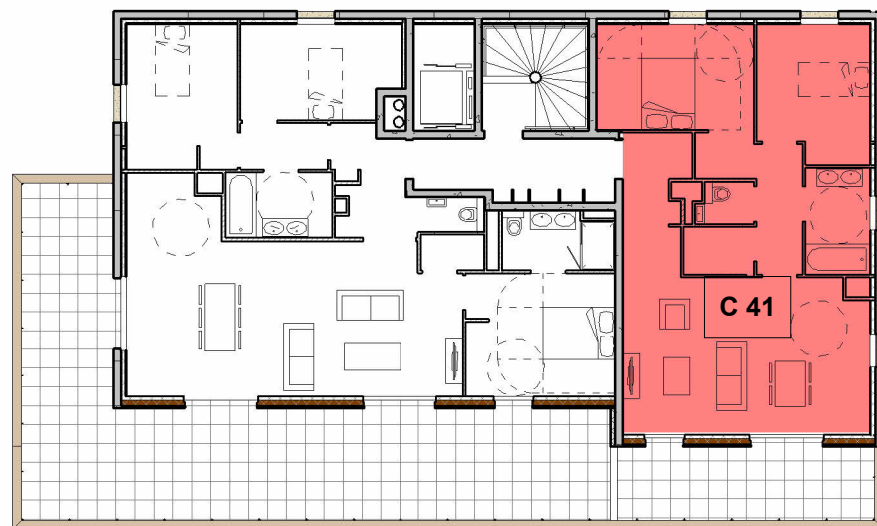

62 rue de Bonnel, 69003 LYON
T. 04 78 95 99 99
contact@utei.fr