




NOUS CONSTRUISONS POUR LA VIE

UTEI - rue Henri Gorjus

47-49 rue Henri Gorjus 69004 Lyon

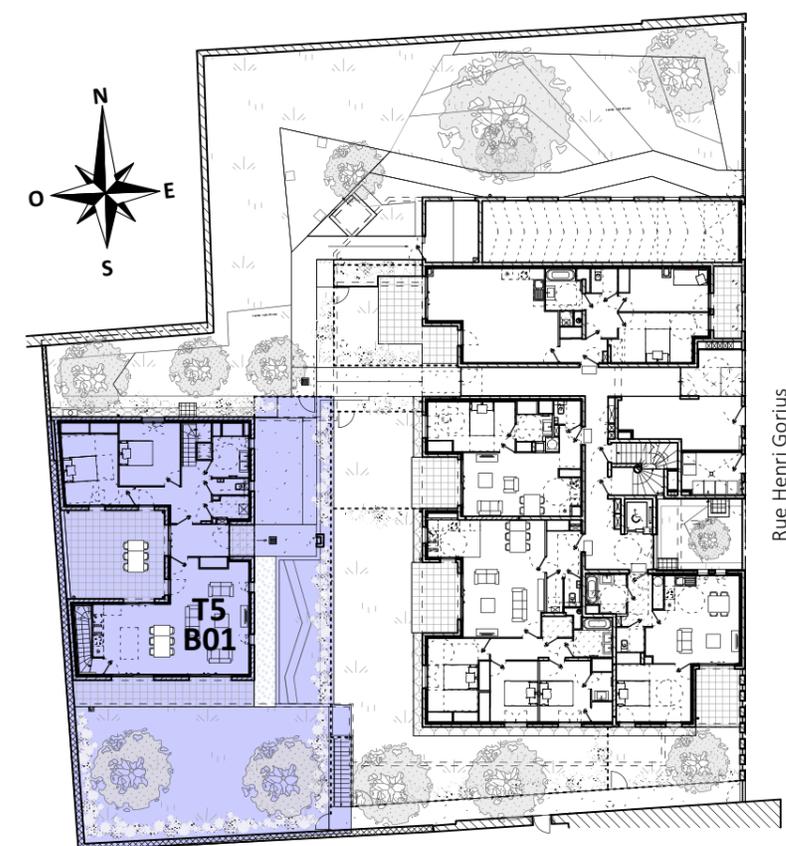


Maison numéro	B01
Type	5 Pièces
Niveaux	RDC et R+1




SNC UTEI 47-49 rue Henri Gorjus

62 rue de Bonnel, 69003 Lyon

Tel: 04 78 95 99 99 - Email: contact@utei.fr

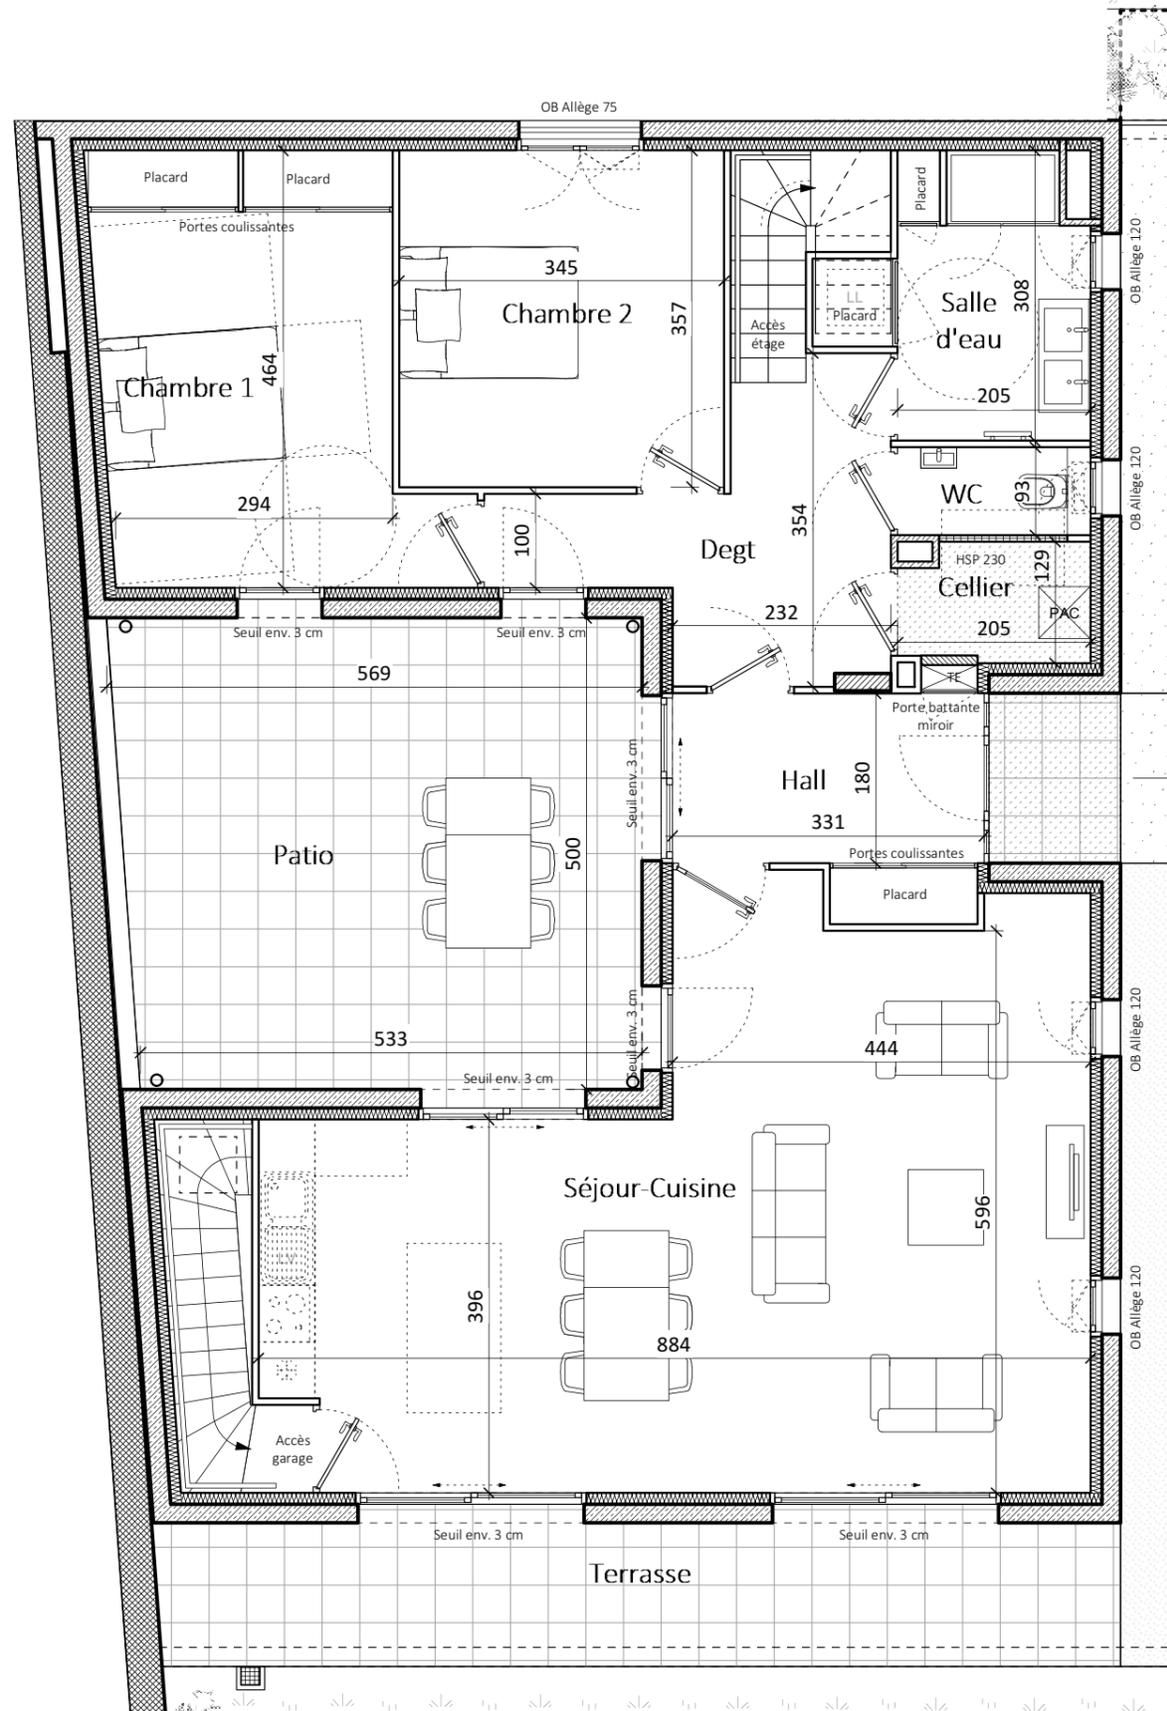

Plan RDC

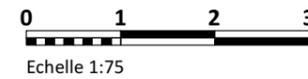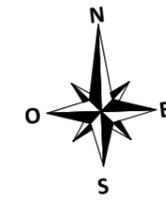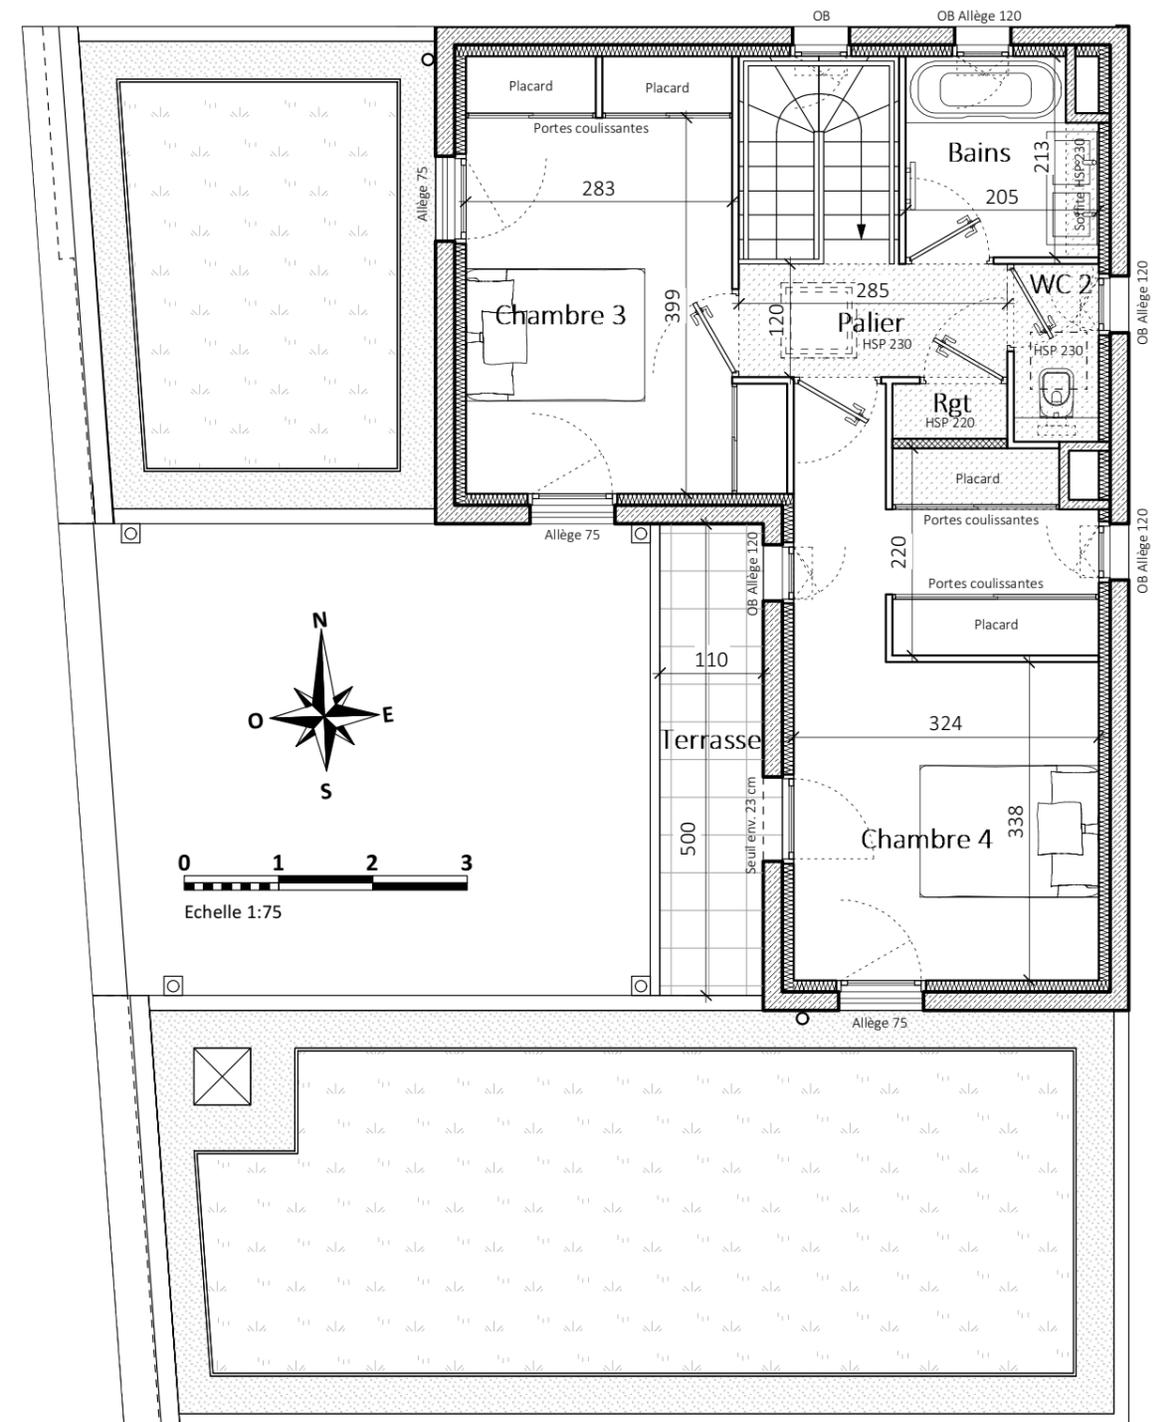

Plan R+1

UTEI - rue Henri Gorjus

47-49 rue Henri Gorjus 69004 Lyon

Maison 5 pièces, T5 B01





u.t.e.i.
NOUS CONSTRUONS POUR LA VIE

UTEI - rue Henri Gorjus

47-49 rue Henri Gorjus 69004 Lyon

Maison 5 pièces, T5 B01

Désignation	M ²	Dont rgt
Hall	6,90	1,00
Séjour - Cuisine	44,70	0,00
Palier RDC	8,90	0,00
Palier R+1	3,60	0,80
Chambre 1	15,30	2,10
Chambre 2	12,30	0,00
Chambre 3	18,30	2,90
Chambre 4	13,70	1,80
Salle d'eau	6,80	0,50
Bains	4,10	0,00
WC 1	1,90	0,00
WC 2	1,50	0,00
Rgt	0,70	0,00
Cellier	2,40	0,00
Surface habitable	141,10	6,50


Garage double	25,80	0,00
Sas garage	3,10	0,00
Palier R-1	2,40	0,00
Cave	13,50	0,00

Terrasse patio	27,50	0,00
Terrasse sud	16,50	0,00
Terrasse R+1	5,50	0,00
Courette entrée	42,80	0,00
Jardin patio	6,60	0,00
Jardin sud et est	141,00	0,00
Total jardins et terrasses	239,90	0,00



Avertissement
Les cotes et surfaces sont susceptibles de modifications dues aux impératifs administratifs, aux contraintes techniques de construction et aux tolérances d'exécution.
Les meubles et éléments d'équipement dessinés sur ce plan ne sont qu'indicatifs, seuls seront fournis les équipements figurant sur le descriptif annexé à l'acte de vente.
Les retombées, soffites, faux-plafond, canalisations, radiateurs peuvent ne pas être systématiquement représentés.

le 12 avril 2024

X. Piegay Architecte

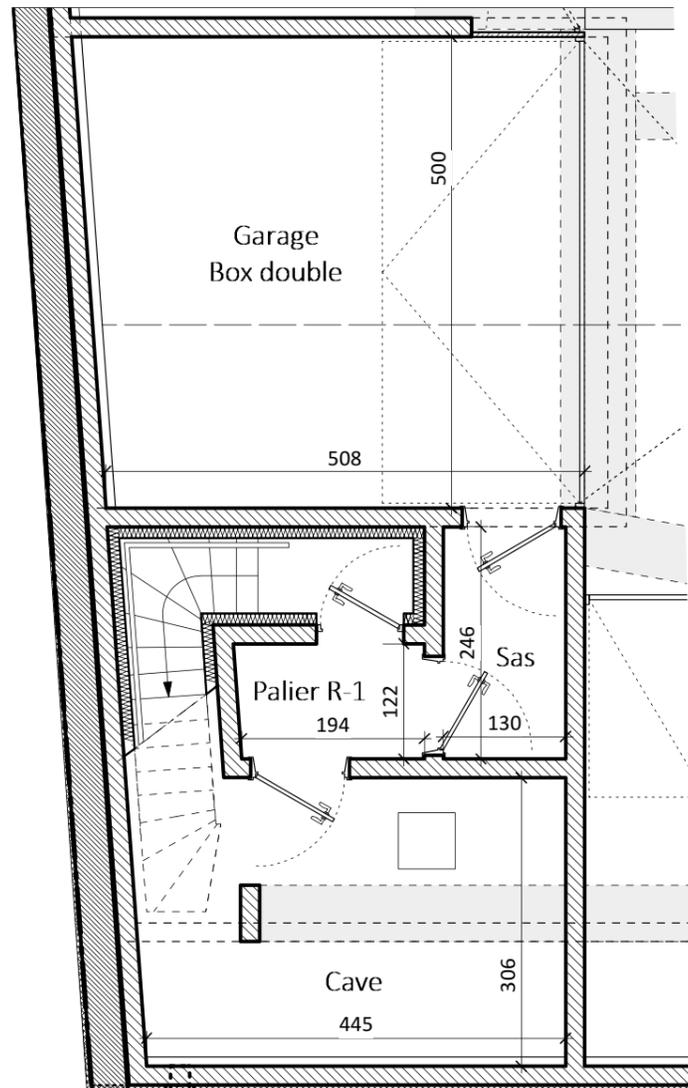

Plan R-1

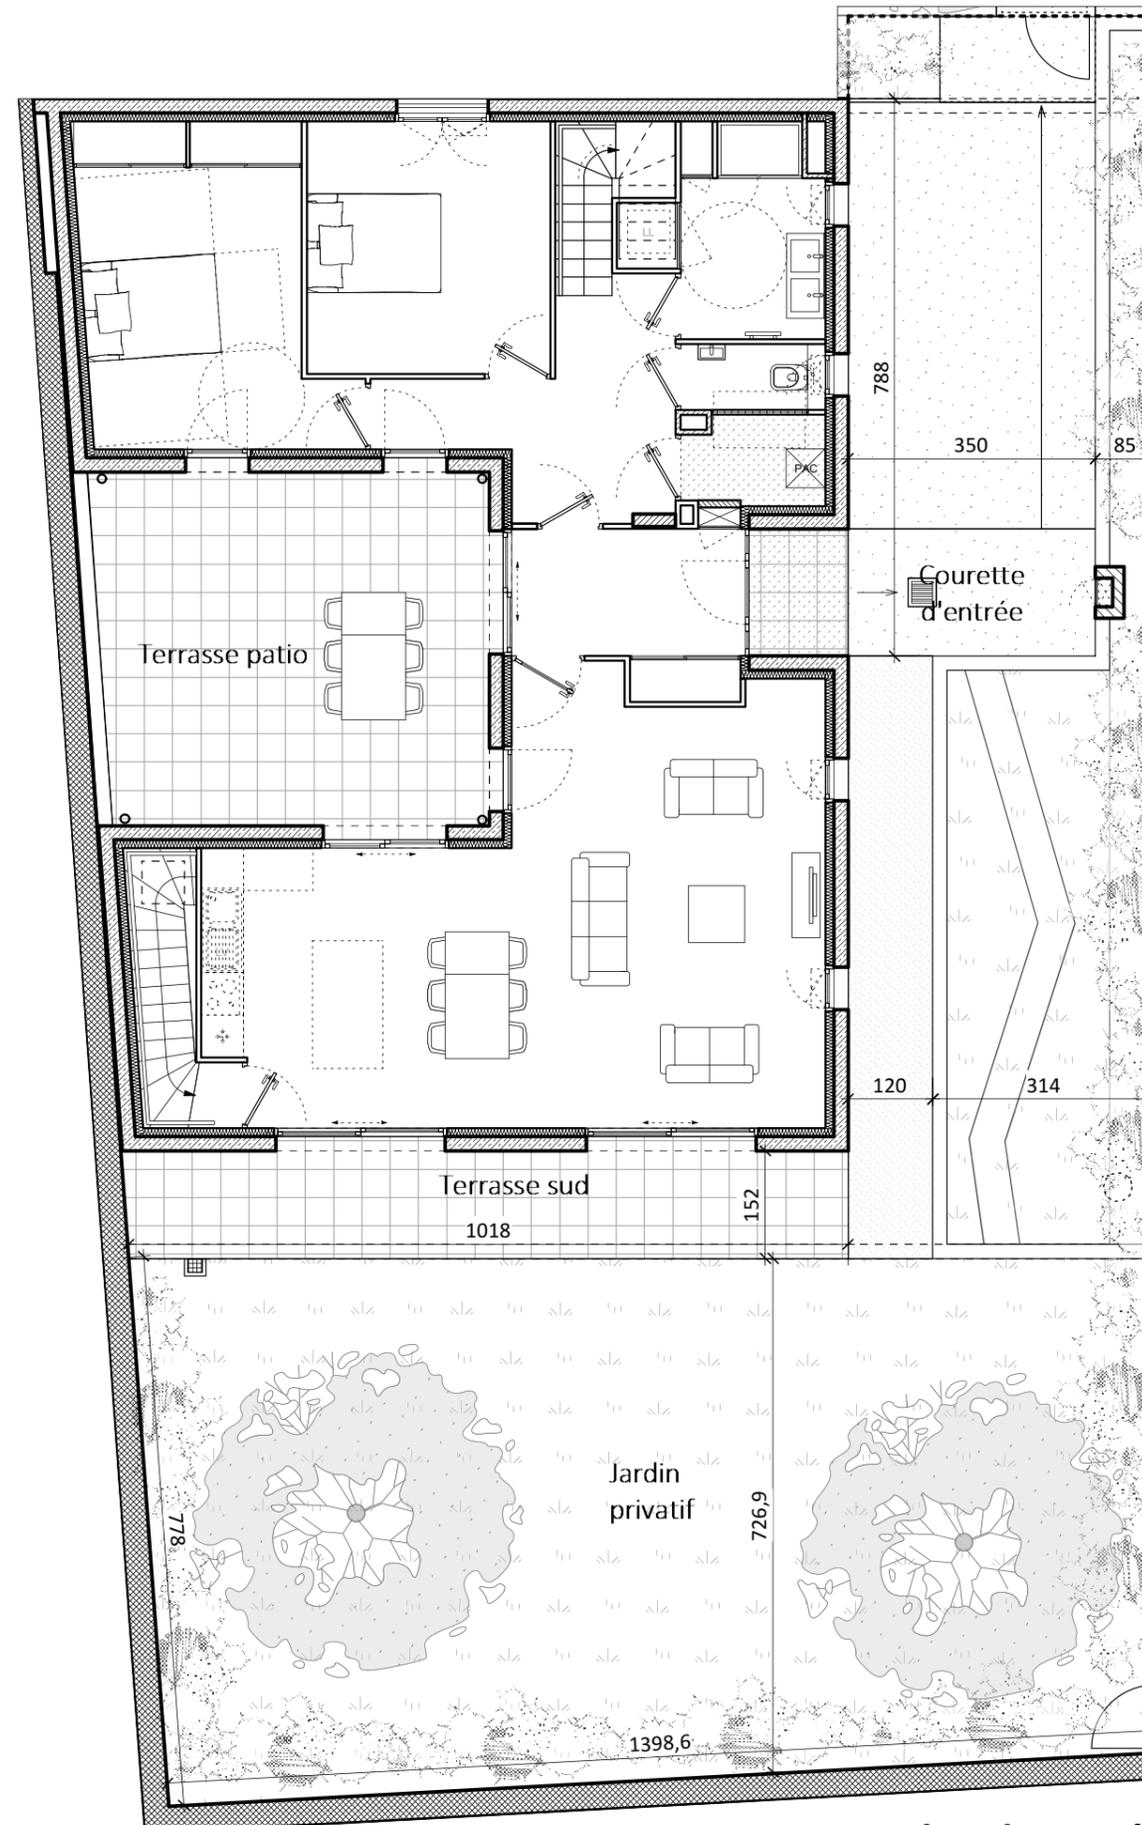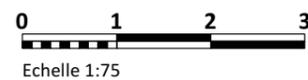

Plan des extérieurs

