


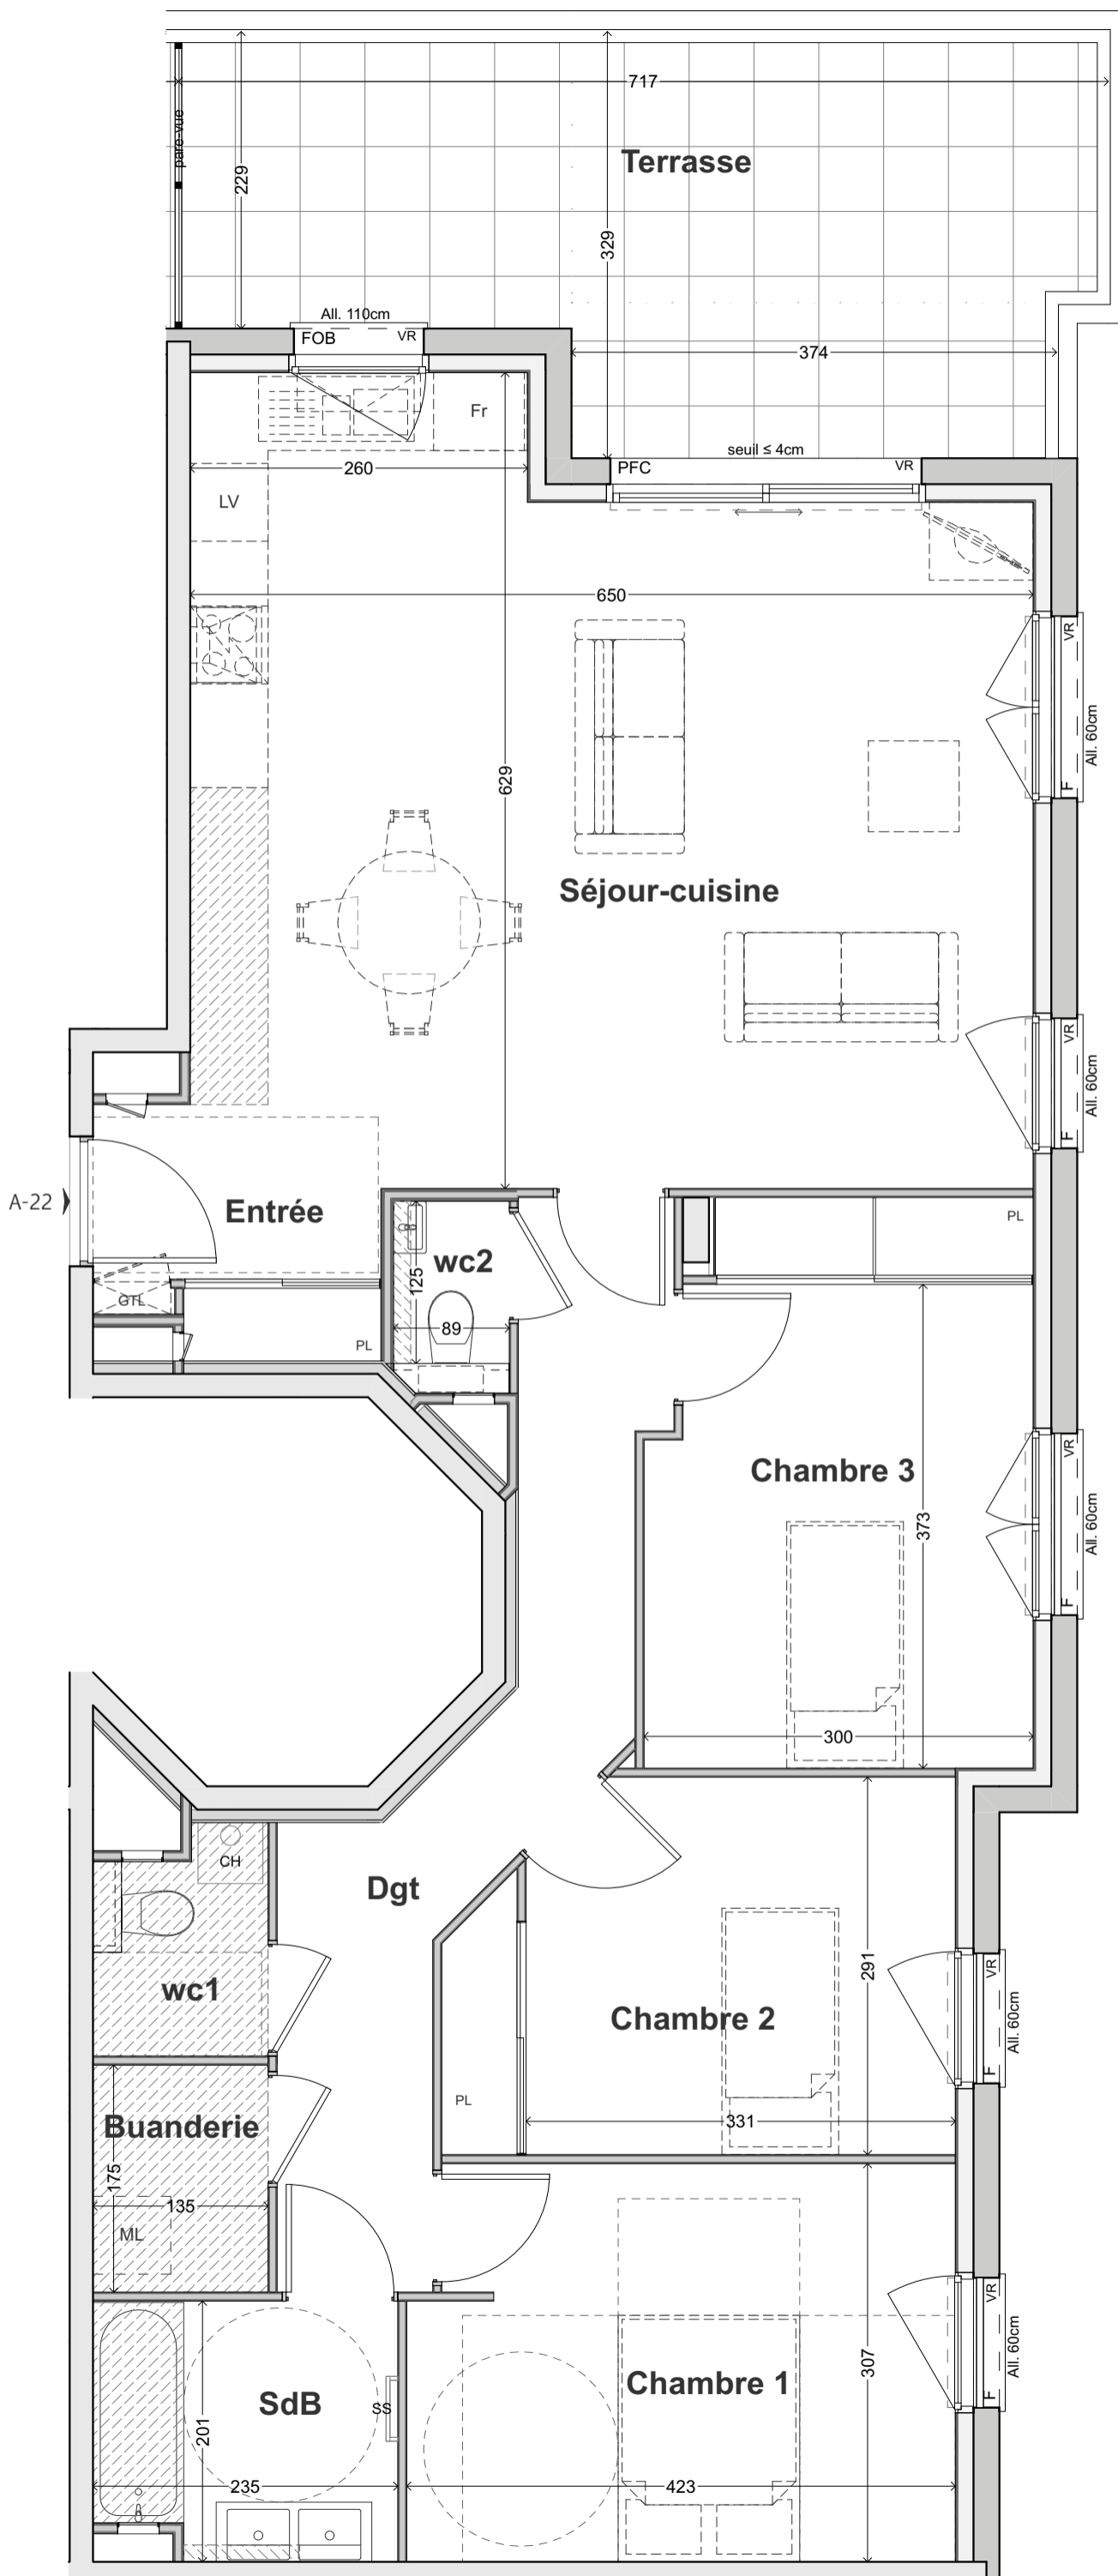



PLAN DE VENTE	31/10/2023
Appartement numéro	A-22
Type	4 pièces
Niveau	R+2



Appartement T4 n° A-22	
Désignation	Surface en m <sup>2</sup>
Séjour-cuisine	36,0
Chambre 1	12,7
Chambre 2	10,7
Chambre 3	12,5
SdB	4,5
wc1	2,0
wc2	1,1
Dgt	10,0
Entrée	4,0
Buanderie	2,4
<b>Surface habitable=</b>	<b>95,9 m<sup>2</sup></b>
Terrasse	19,9
<b>Surface extérieure=</b>	<b>19,9 m<sup>2</sup></b>

LEGENDE:		Date d'édition:
F	Fenêtre	31/10/2023
PF	Porte-fenêtre	
PFC	Porte-fenêtre coulissante	
VR	Volet roulant	
PL	Placard	
CH	Chaudière	
GTL	Gaine technique logement	
ML	Machine à laver	
LV	Lave vaisselle	
Fr	Réfrigérateur	
SS	Sèche-serviettes	
	Faux-plafond / Caisson au sol	
		
		
		Ech:1:50
<b>PLAN DE VENTE:</b>		
Les cotes, les surfaces, ainsi que la position des éléments techniques sont données sous réserve des impératifs de construction et de tolérance d'exécution. De ce fait, les indications portées sur le plan ne sont qu'approximatives.		
Les surfaces sont exprimées en m <sup>2</sup> .		
Les surfaces de chaque placard est intégrée dans la surface de la pièce dont il dépend.		
		
		DASSONVILLE & DALMAIS Architectes