




PLAN NOTAIRE

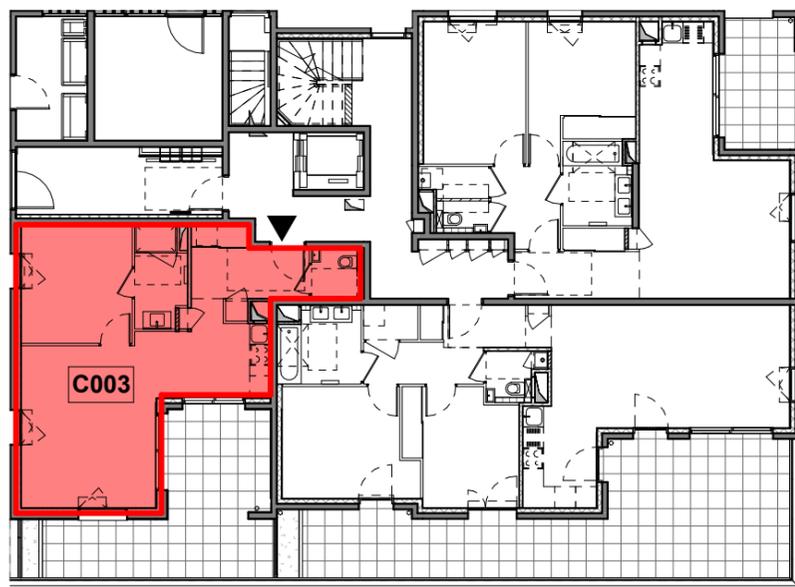

Bâtiment C
Appartement numéro : C003
Niveau : RDC



62 rue de Bonnel, 69003 LYON
T. 04 78 95 99 99
contact@utei.fr

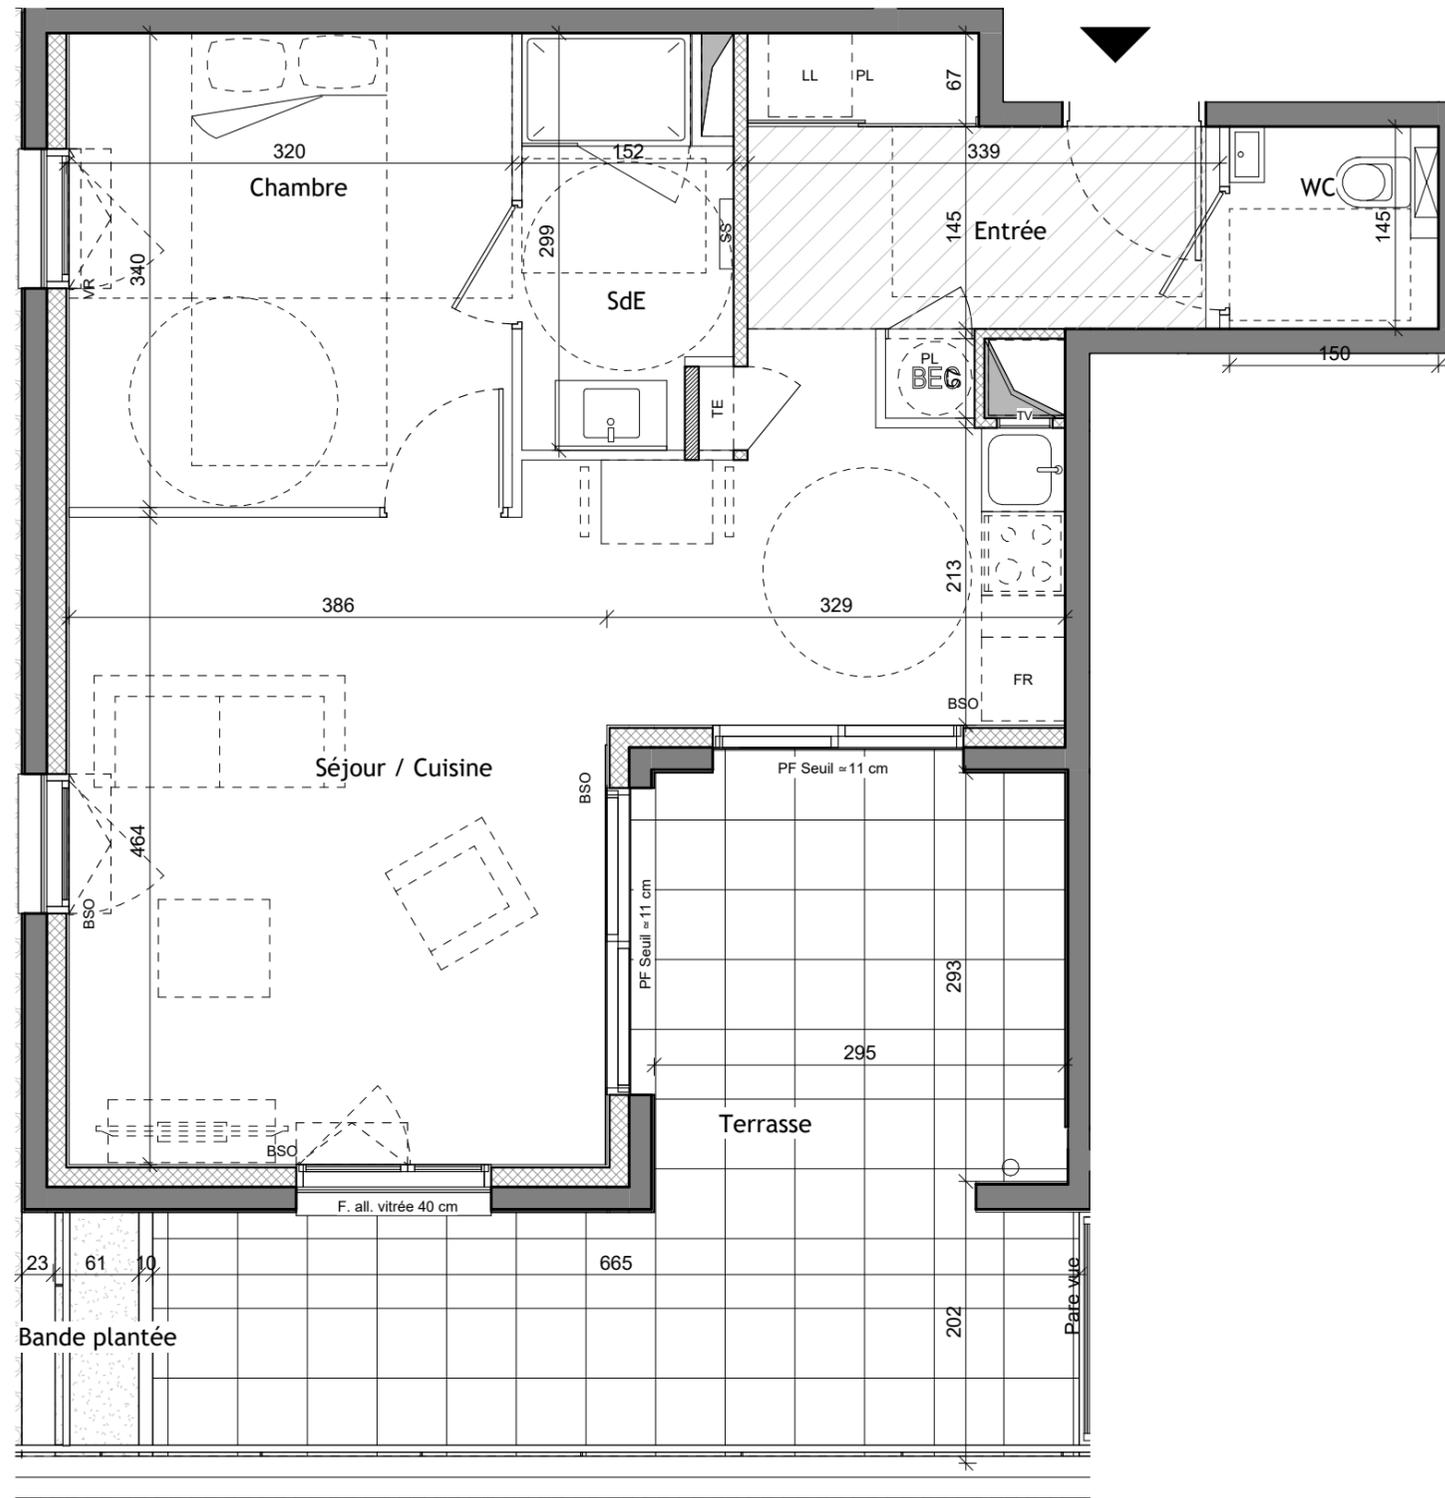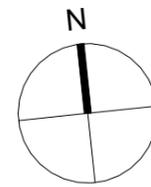

NOUS CONSTRUISONS POUR LA VIE

PLAN NOTAIRE



COLLONGES-AU-MONT-D'OR

Appartement n°	C003
Type : T2	Niveau : RDC

Séjour / Cuisine	25.59 m ²
Chambre	10.81 m ²
Entrée	6.03 m ²
SdE	4.07 m ²
WC	2.17 m ²
Surface logement :	48.67 m²

Terrasse	21.68 m ²
Bande plantée	1.25 m ²
Espace extérieur :	22.93 m²

La surface des pièces comprend la surface des placards.

Avertissement
 Les cotes et surfaces sont susceptibles de modifications dues aux impératifs administratifs, aux contraintes techniques de construction et aux tolérances d'exécution. Les meubles et éléments de cuisines dessinés sur ce plan ne sont qu'indicatifs, seuls seront fournis les équipements figurant sur le descriptif annexé à l'acte de vente. Les retombées, soffites, faux-plafonds, canalisations, radiateurs peuvent ne pas être systématiquement représentés.



ECHELLE 1 : 50
 DATE : 12/04/2023