




LES ALLÉES DU MOULIN

67 chemin du Moulin du Gôt 69340 FRANCHEVILLE

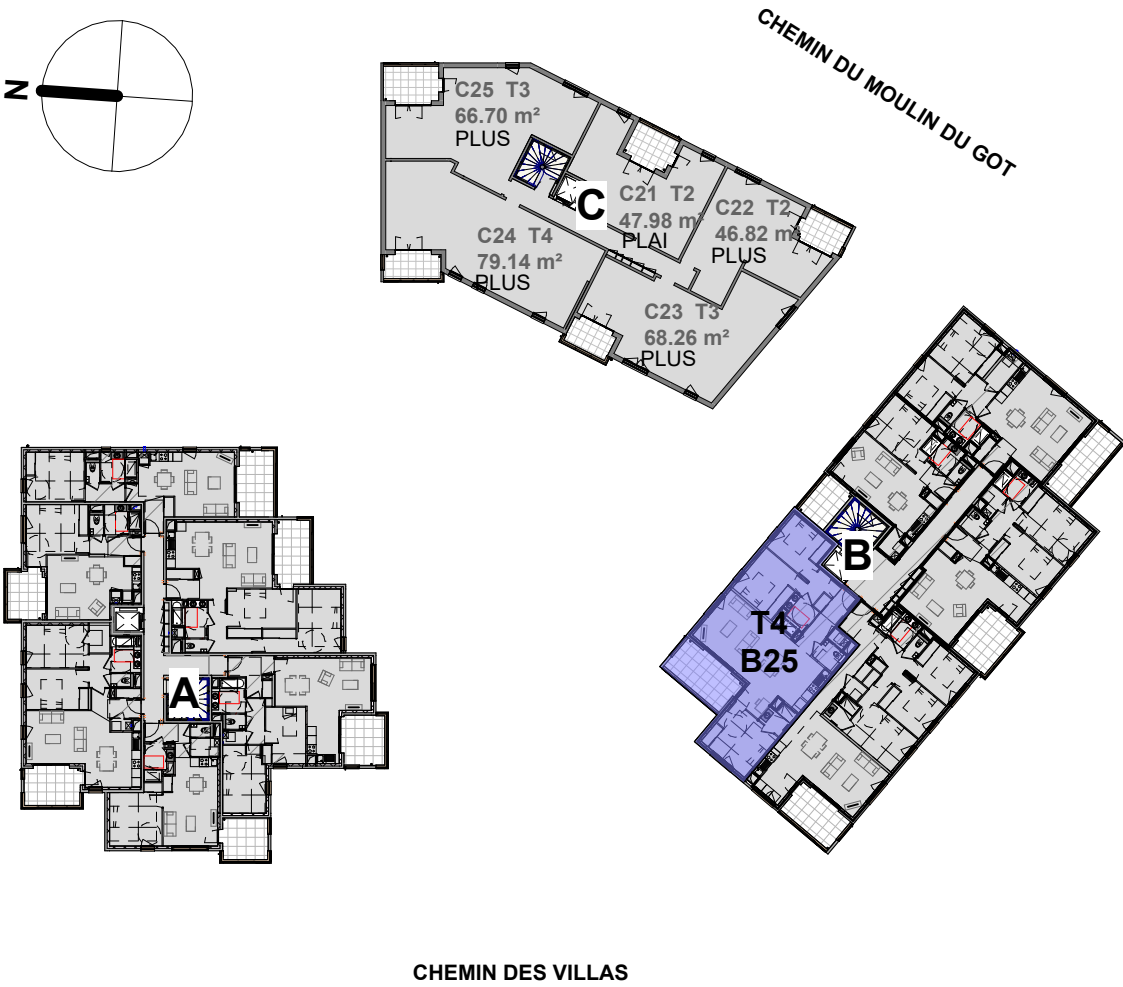

Appartement numéro	B25
Type	4 Pièces
Niveau	R+2




LES ALLÉES DU MOULIN

4 chemin du Moulin du Gôt
69340 FRANCHEVILLE

Appartement 4 pièces, T4 B25

Nom	Surface
-----	---------

Séjour/Cuisine	36.03 m ²
Chambre 1 dont PL	12.89 m ²
Chambre 2 dont PL	11.61 m ²
Chambre 3 dont PL	9.74 m ²
Entrée dont PL	7.00 m ²
SdB	4.63 m ²
SdE	2.93 m ²
WC	2.56 m ²
Dégt	3.13 m ²
Buanderie	1.10 m ²
Surface habitable	91.62 m ²
Loggia	11.93 m ²
Surface extérieure	11.93 m ²

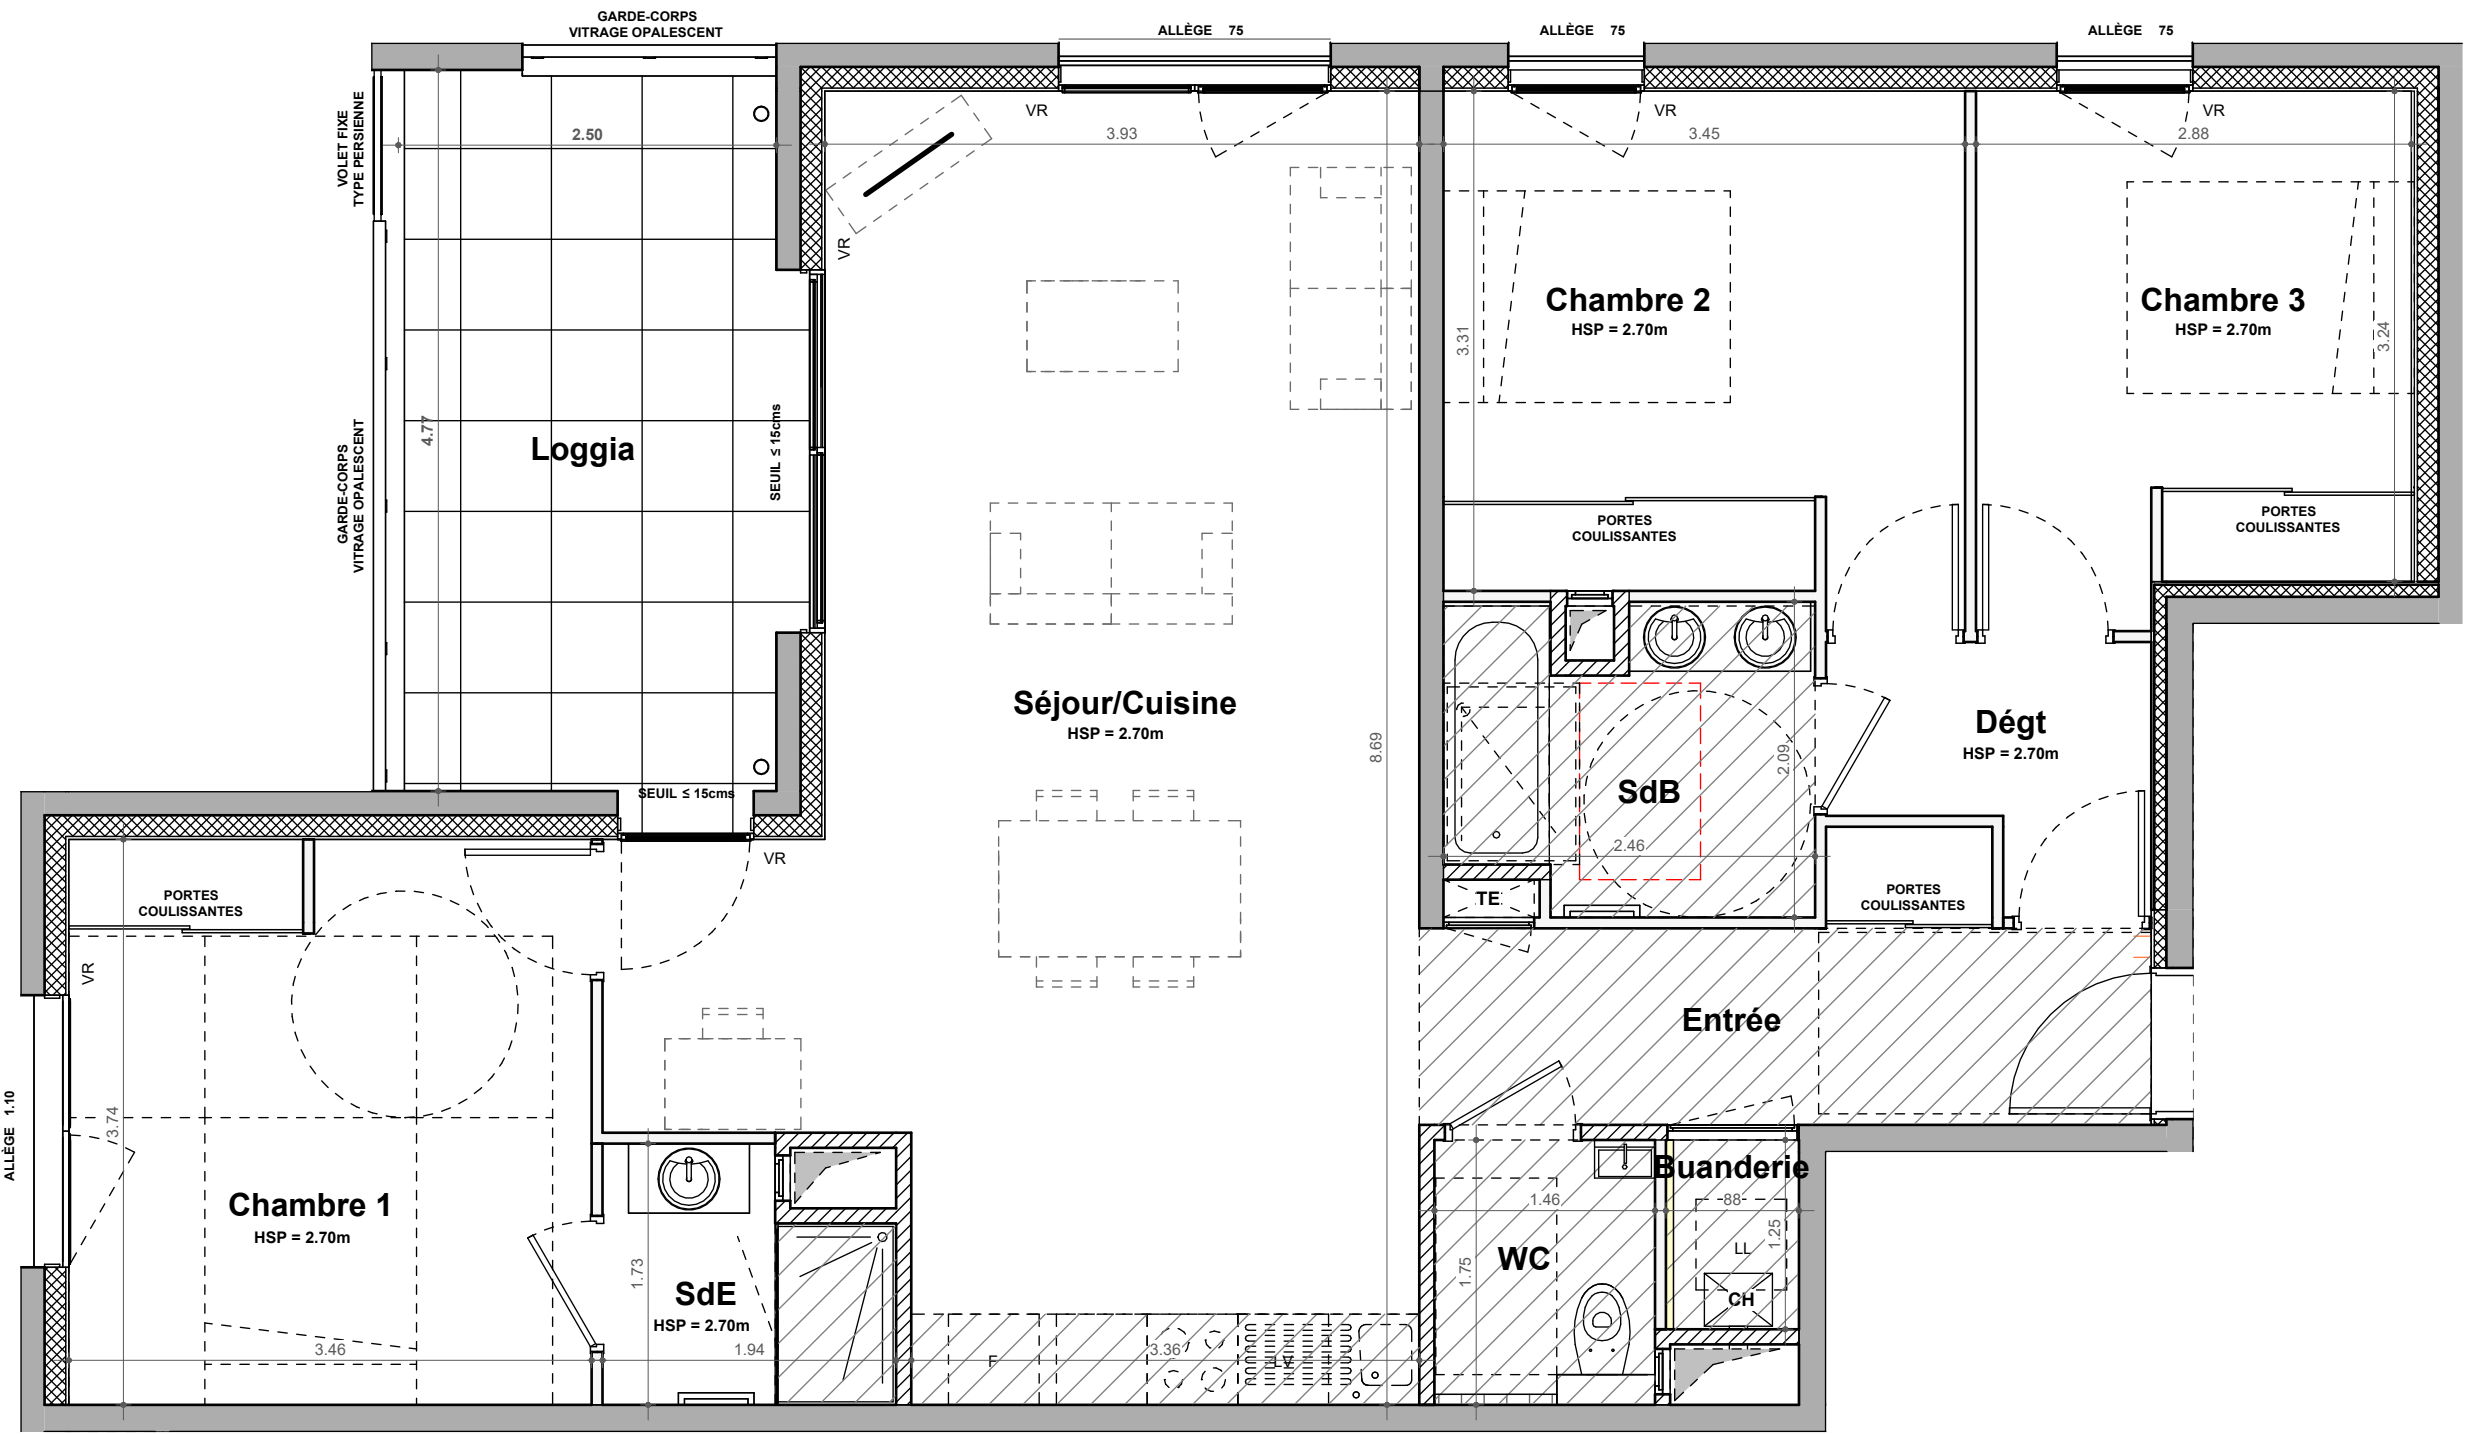

Faux-Plafond: ht = 2.20m env.

Avertissement
Les cotes et surfaces sont susceptibles de modifications dues aux impératifs administratifs, aux contraintes techniques de construction et aux tolérances d'exécution.
Les meubles et éléments d'équipement dessinés sur ce plan ne sont qu'indicatifs, seuls seront fournis les équipements figurant sur le descriptif annexé à l'acte de vente.
Les retombées, soffites, faux-plafond, canalisations, radiateurs peuvent ne pas être systématiquement représentés.

LE 31 AOUT 2023

AGREGA ARCHITECTES

